


SNIÐ 5 - 5 Í TRÉVEGG 1:10

SNIÐ 6 - 6 Í FAKVIRKI 1:10

SNIÐ 7 Í SÚLU SI 1:10

SNIÐ 8 8 1:10

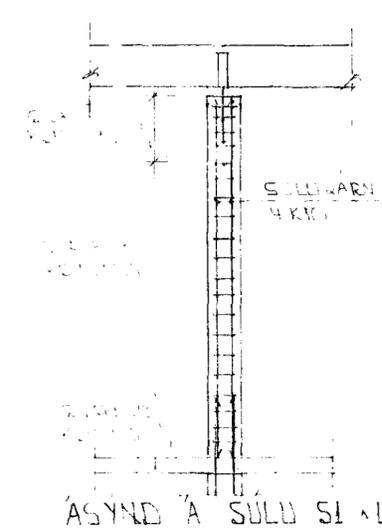

SNIÐ 9 9 1:10



BR NR	DAGS	EBL	ISRI	ISRI
MIÐNÖS, STRAUMI, STRAUMSVÍK				
SNIÐ 6 - SEEMYNDIR				
SIGURÐUR ÞORLEIFSSON				
STRAND 60 11				