




HITALAGNIR KJALLARA
GRUNNMYND 1:50

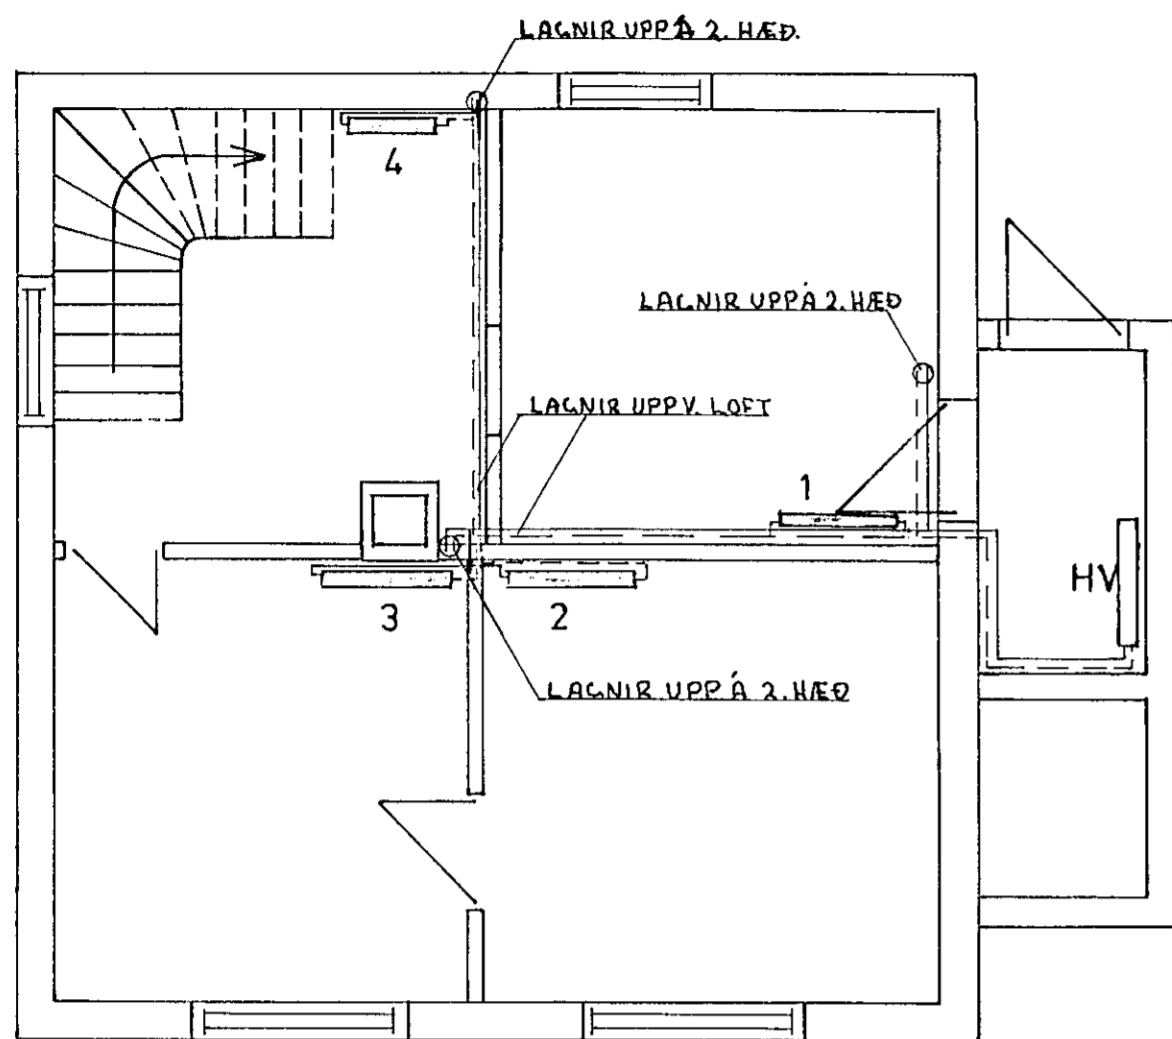


HITALAGNIR MIÐHÆÐAR
GRUNNMYND 1:50

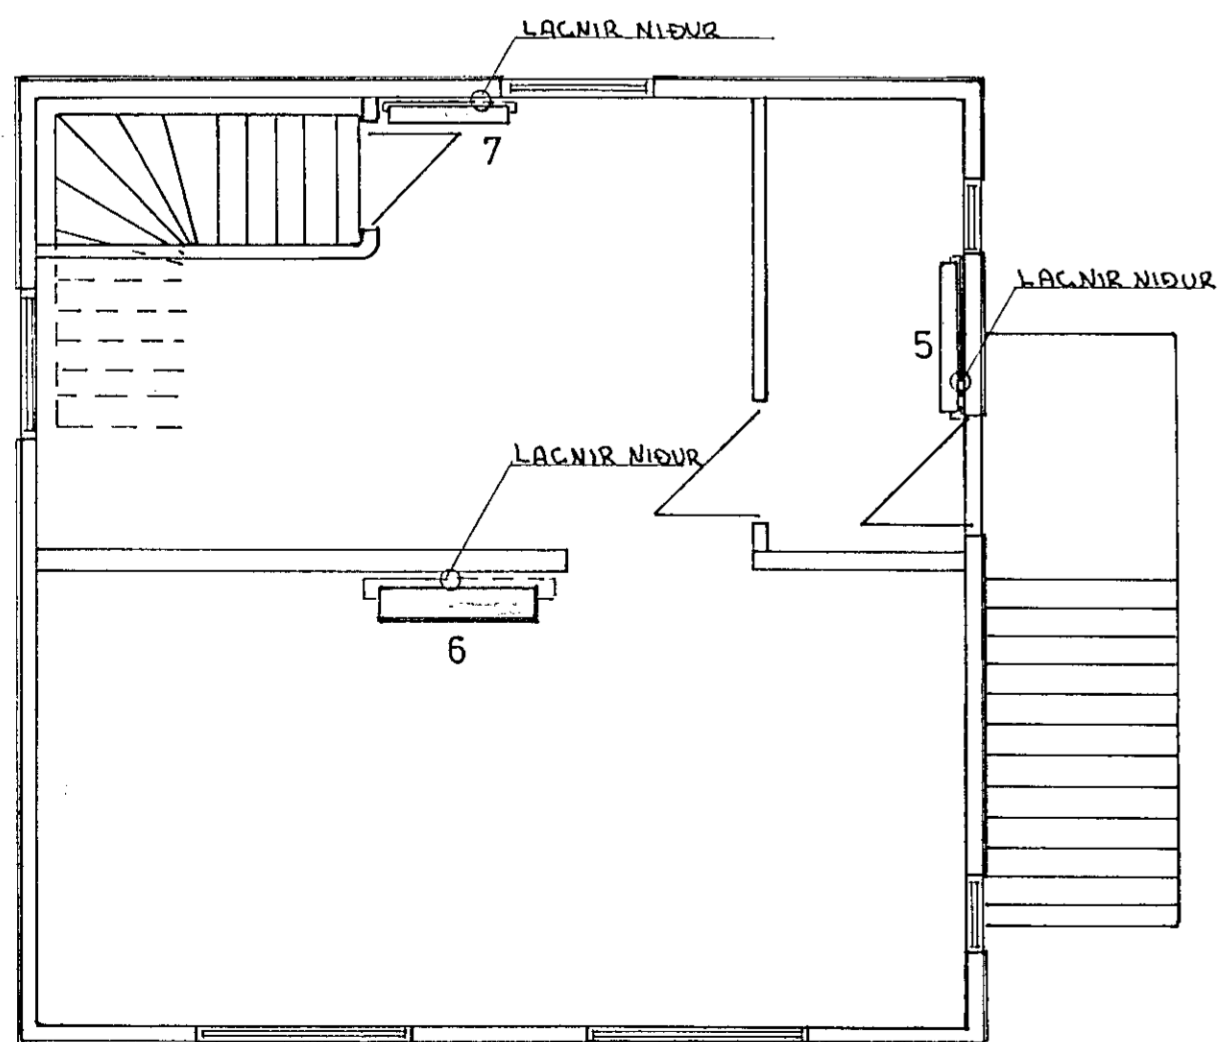

TENGIMYND HITAVEITU

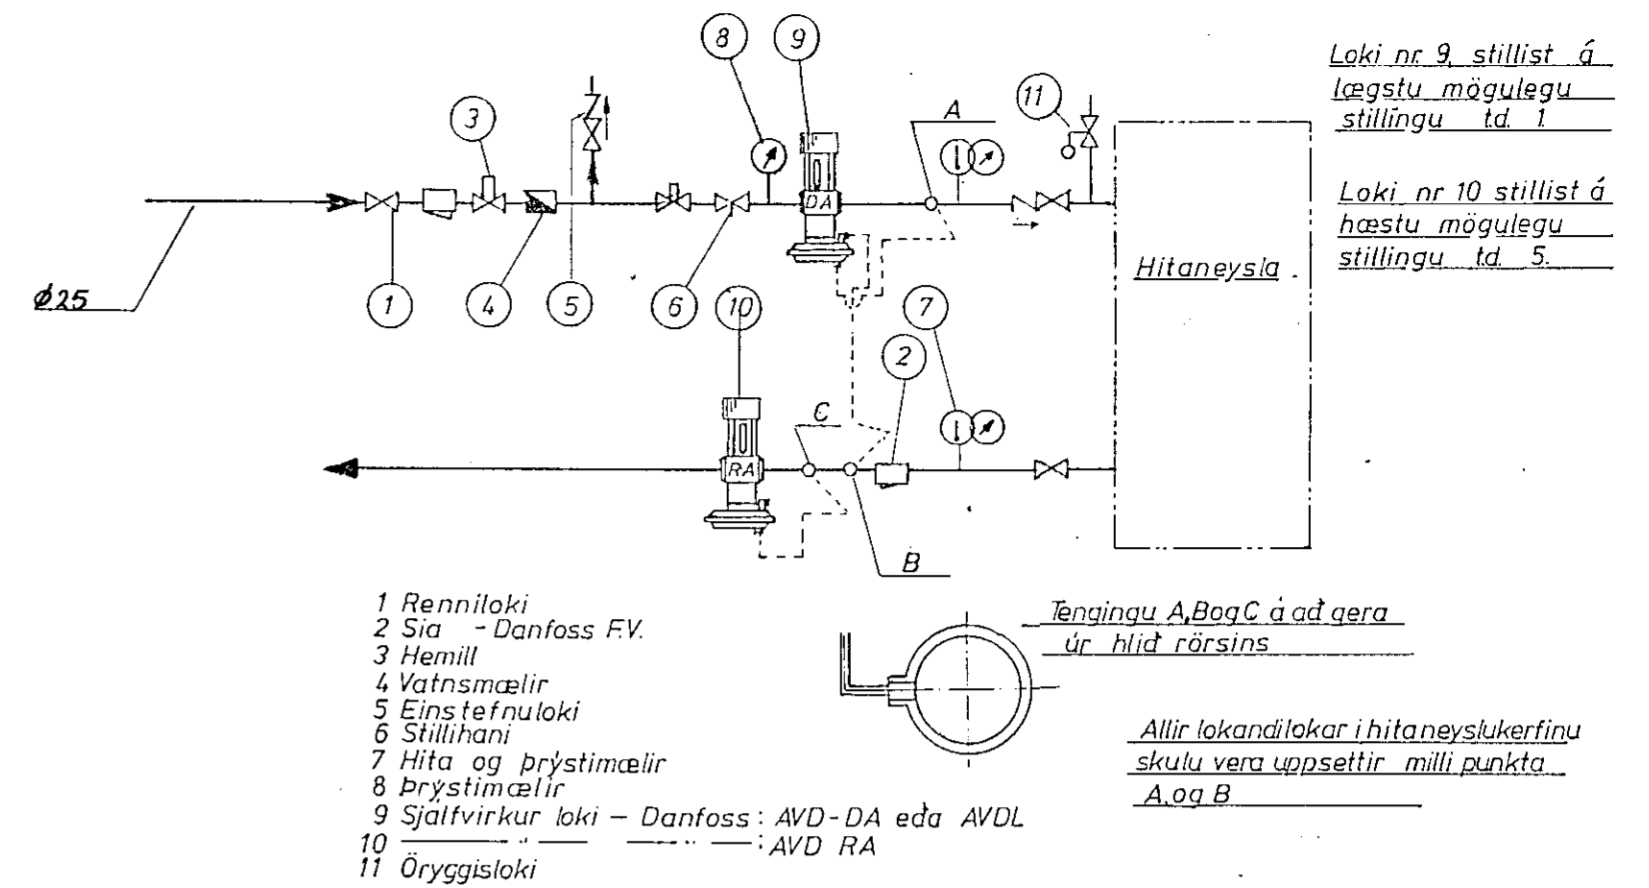


RÚMMYND
HITALAGNA 1:50

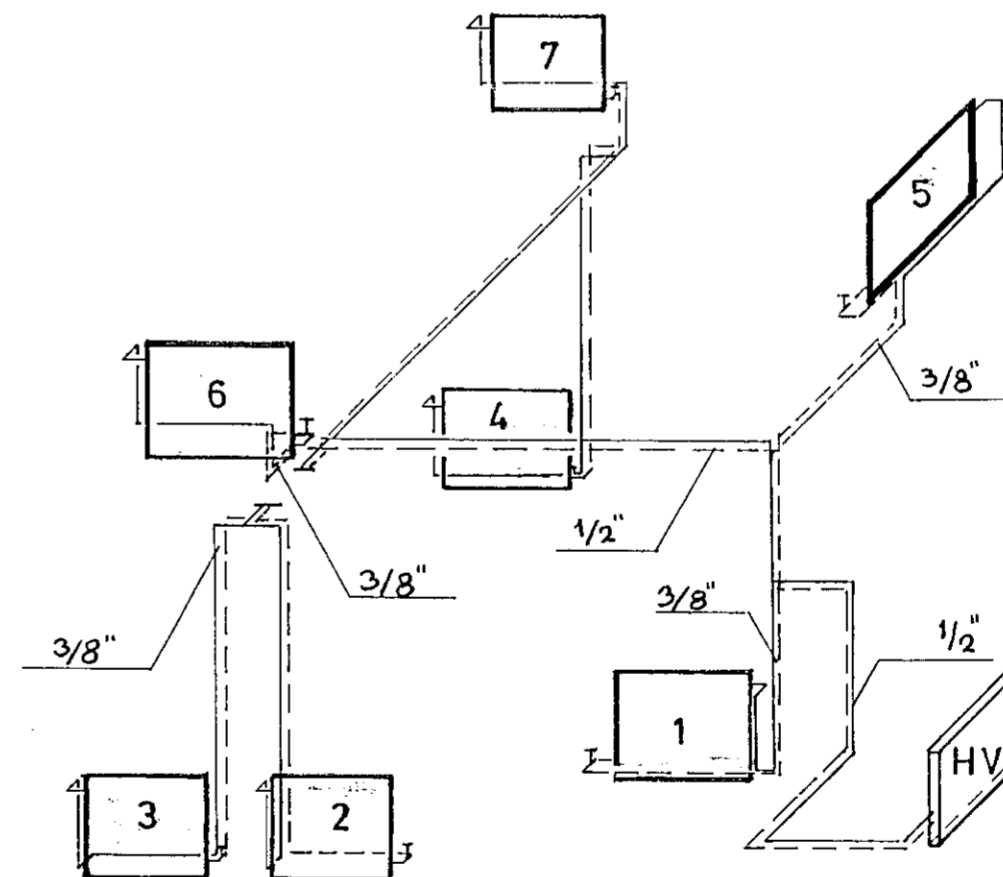

OFNASKRÁ

Nr.	kcal/h	MESTA LENGD	MESTA HÆÐ	TENGING
1	750	120	50	AD 10
2	1020	40	93	" "
3	890	35	93	" "
4	550	100	50	" "
5	570	80	60	" "
6	2300	90	93	" "
7	660	82	53	" "

18 JUL 1991

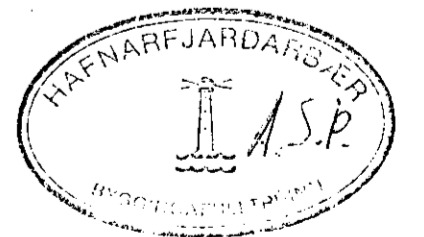

VERKFRÆDISTOFA HALLDÓRS HANNESSONAR S. 91-54355
SUÐURGÖTU 14 - 220 HAFNARFJÖRÐUR

ÖLDUGATA 10 HAFNARFJ.
NÝ HITAV.GRIND OG HITALAGNIR
RÚM-OG GRUNNMYNDIR

Mkv: 1:50
Reiknað: VB
Teiknað: JH
Yfirfarið: Sævar B.

Verk: Blað nr: 4.1. Dags: Júlí '91