OFNATAFLA.

OFN NR	HITAÞÖRF KCAL / H	MESTA LENGD MM	MESTA HÆÐ MM	TENGING	ATHUGASEMD
101	1800	1200	700	A-D	
102	3200	2500	600	A-B	
103	3200	3900	600	B-C	
104	3200	3000	600	A-D	
105	3200	3000	600	B-C	
106	3200	3000	600	B-C	
107	3200	3000	600	A-D	
201	1700	2900	700	A-D	
202	2150	3900	700	B-C	
203	2150	3900	700	B-C	
204	2150	3900	700	B-C	
205	2150	3900	700	A-D	
206	2150	3900	700	B-C	
207	2150	3900	700	A-D	
208	2150	3900	700	A-D	
SAMT.	37750				

OFNASTÆRÐIR SKAL MIÐA VIÐ HITAVEITU $\Delta t = 90\,^{\circ}C$.
ALLAR TENGINGAR AÐ OG FRÁ OFNUM ERU 10MM., NEMA ANNARS SÉ GETIÐ.

YFIRFARA SKAL MÁL Á BYGGINGASTAÐ ÁÐUR EN OFNAR ERU PANTAÐIR. MESTA HÆÐ A OFNI ER HÆÐ FRÁ GÓLFI UPP I GLUGGA AÐ FRÁDREGNUM 2,0 CM.
HAFA SKAL SAMRÁÐ VIÐ TÆKNIFRÆÐING OG ARKITEKT ÁÐUR EN GENGIÐ ER FRÁ ENDANLEGRI OFNAPÖNTUN.

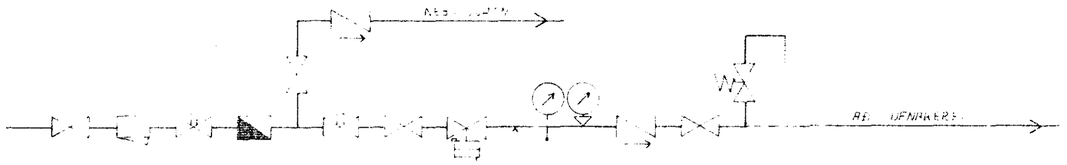

TENGIMYND MÆLAGR. HITAVEITU.

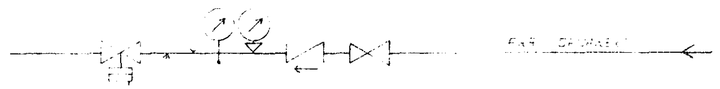

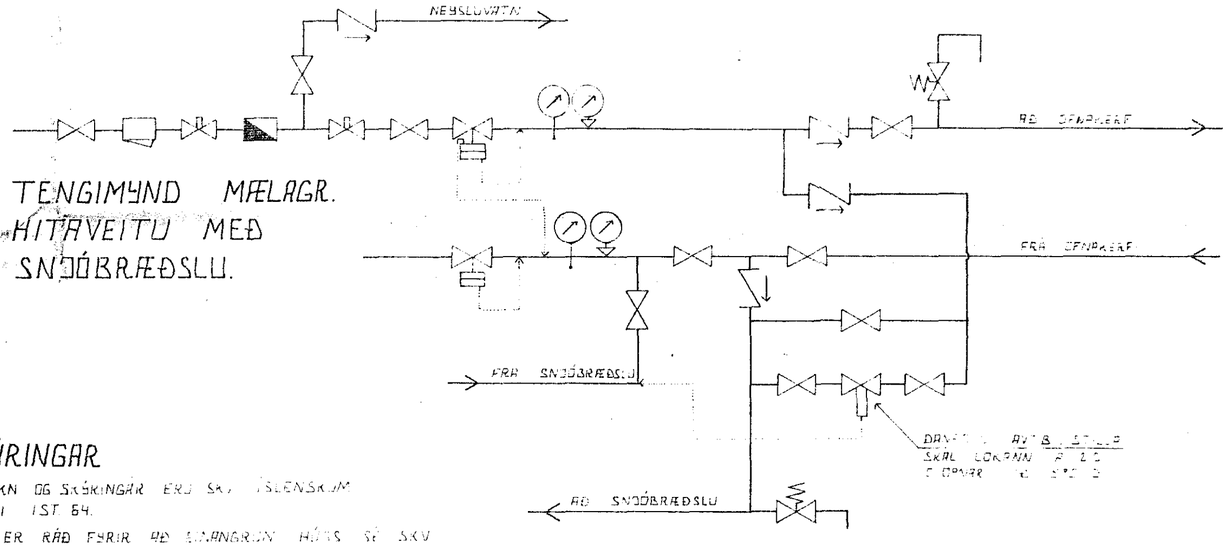

TENGIMYND MÆLAGR. HITAVEITU MEÐ SNJÓBRÆÐSLU.

SKÝRINGAR

ÖLL TÁKN OG SKÝRINGAR ERU SKV. ÍSLENSKUM STAÐLI IST 64.

GERT ER RÁÐ FYRIR AÐ EINANGRUN HÚSS SÉ SKV. BYGGINGARSAMÞYKKT.

HITALAGNIR SÉU SVARTAR ÁRNÝPÍPUR MEÐ SKRÚFUÐUM TENGISTYKKJUM, OG EINANGRIST MEÐ AMK 20 MM GLERULLARHÓLKUM OG VEFJIST MEÐ PLASTI EÐA SÍSALPAPPA.

VATNSLAGNIR SÉU GALVANISERÐAR ÁRNÝPÍPUR MEÐ SKRÚFUÐUM TENGISTYKKJUM, OG EINANGRIST SEM HITALAGNIR KALDAR PÍPUR OG TENGISTYKKI VEFJIST MEÐ PLASTI EÐA SÍSALPAPPA.

Á ALLA OFNA KOMI LOFTSKRÚFUR, STILLITÆ OG SJÁLFVIRKIR OFNLOKAR.

HAFNARFJARÐARBÆR
18 MAR 1991
BYGGINGAFULLTRÚINN

BR.NR.	DAGS	EÐLI BREYTINGAR	SIGN.

STAPAHRAUN 5 HAFNARFIRÐI

OFNATAFLA, SKÝRINGAR OG TENGIMYND MÆLAGRINDAR HITAVEITU

DAGS	DRT '89
HANNAÐ	92.
TEIKNAÐ	
VERK NR.	8924
BLAÐ NR.	2-02

SIGURÐUR ÞORLEIFSSON TÆKNIFRÆÐINGUR F.T.F.I.
STRANDGÖTU 11 HAFNARFIRÐI SÍMI: 54751