


STOFNLOGN SVÆÐISINS

STOFNLOGN SVÆÐISINS

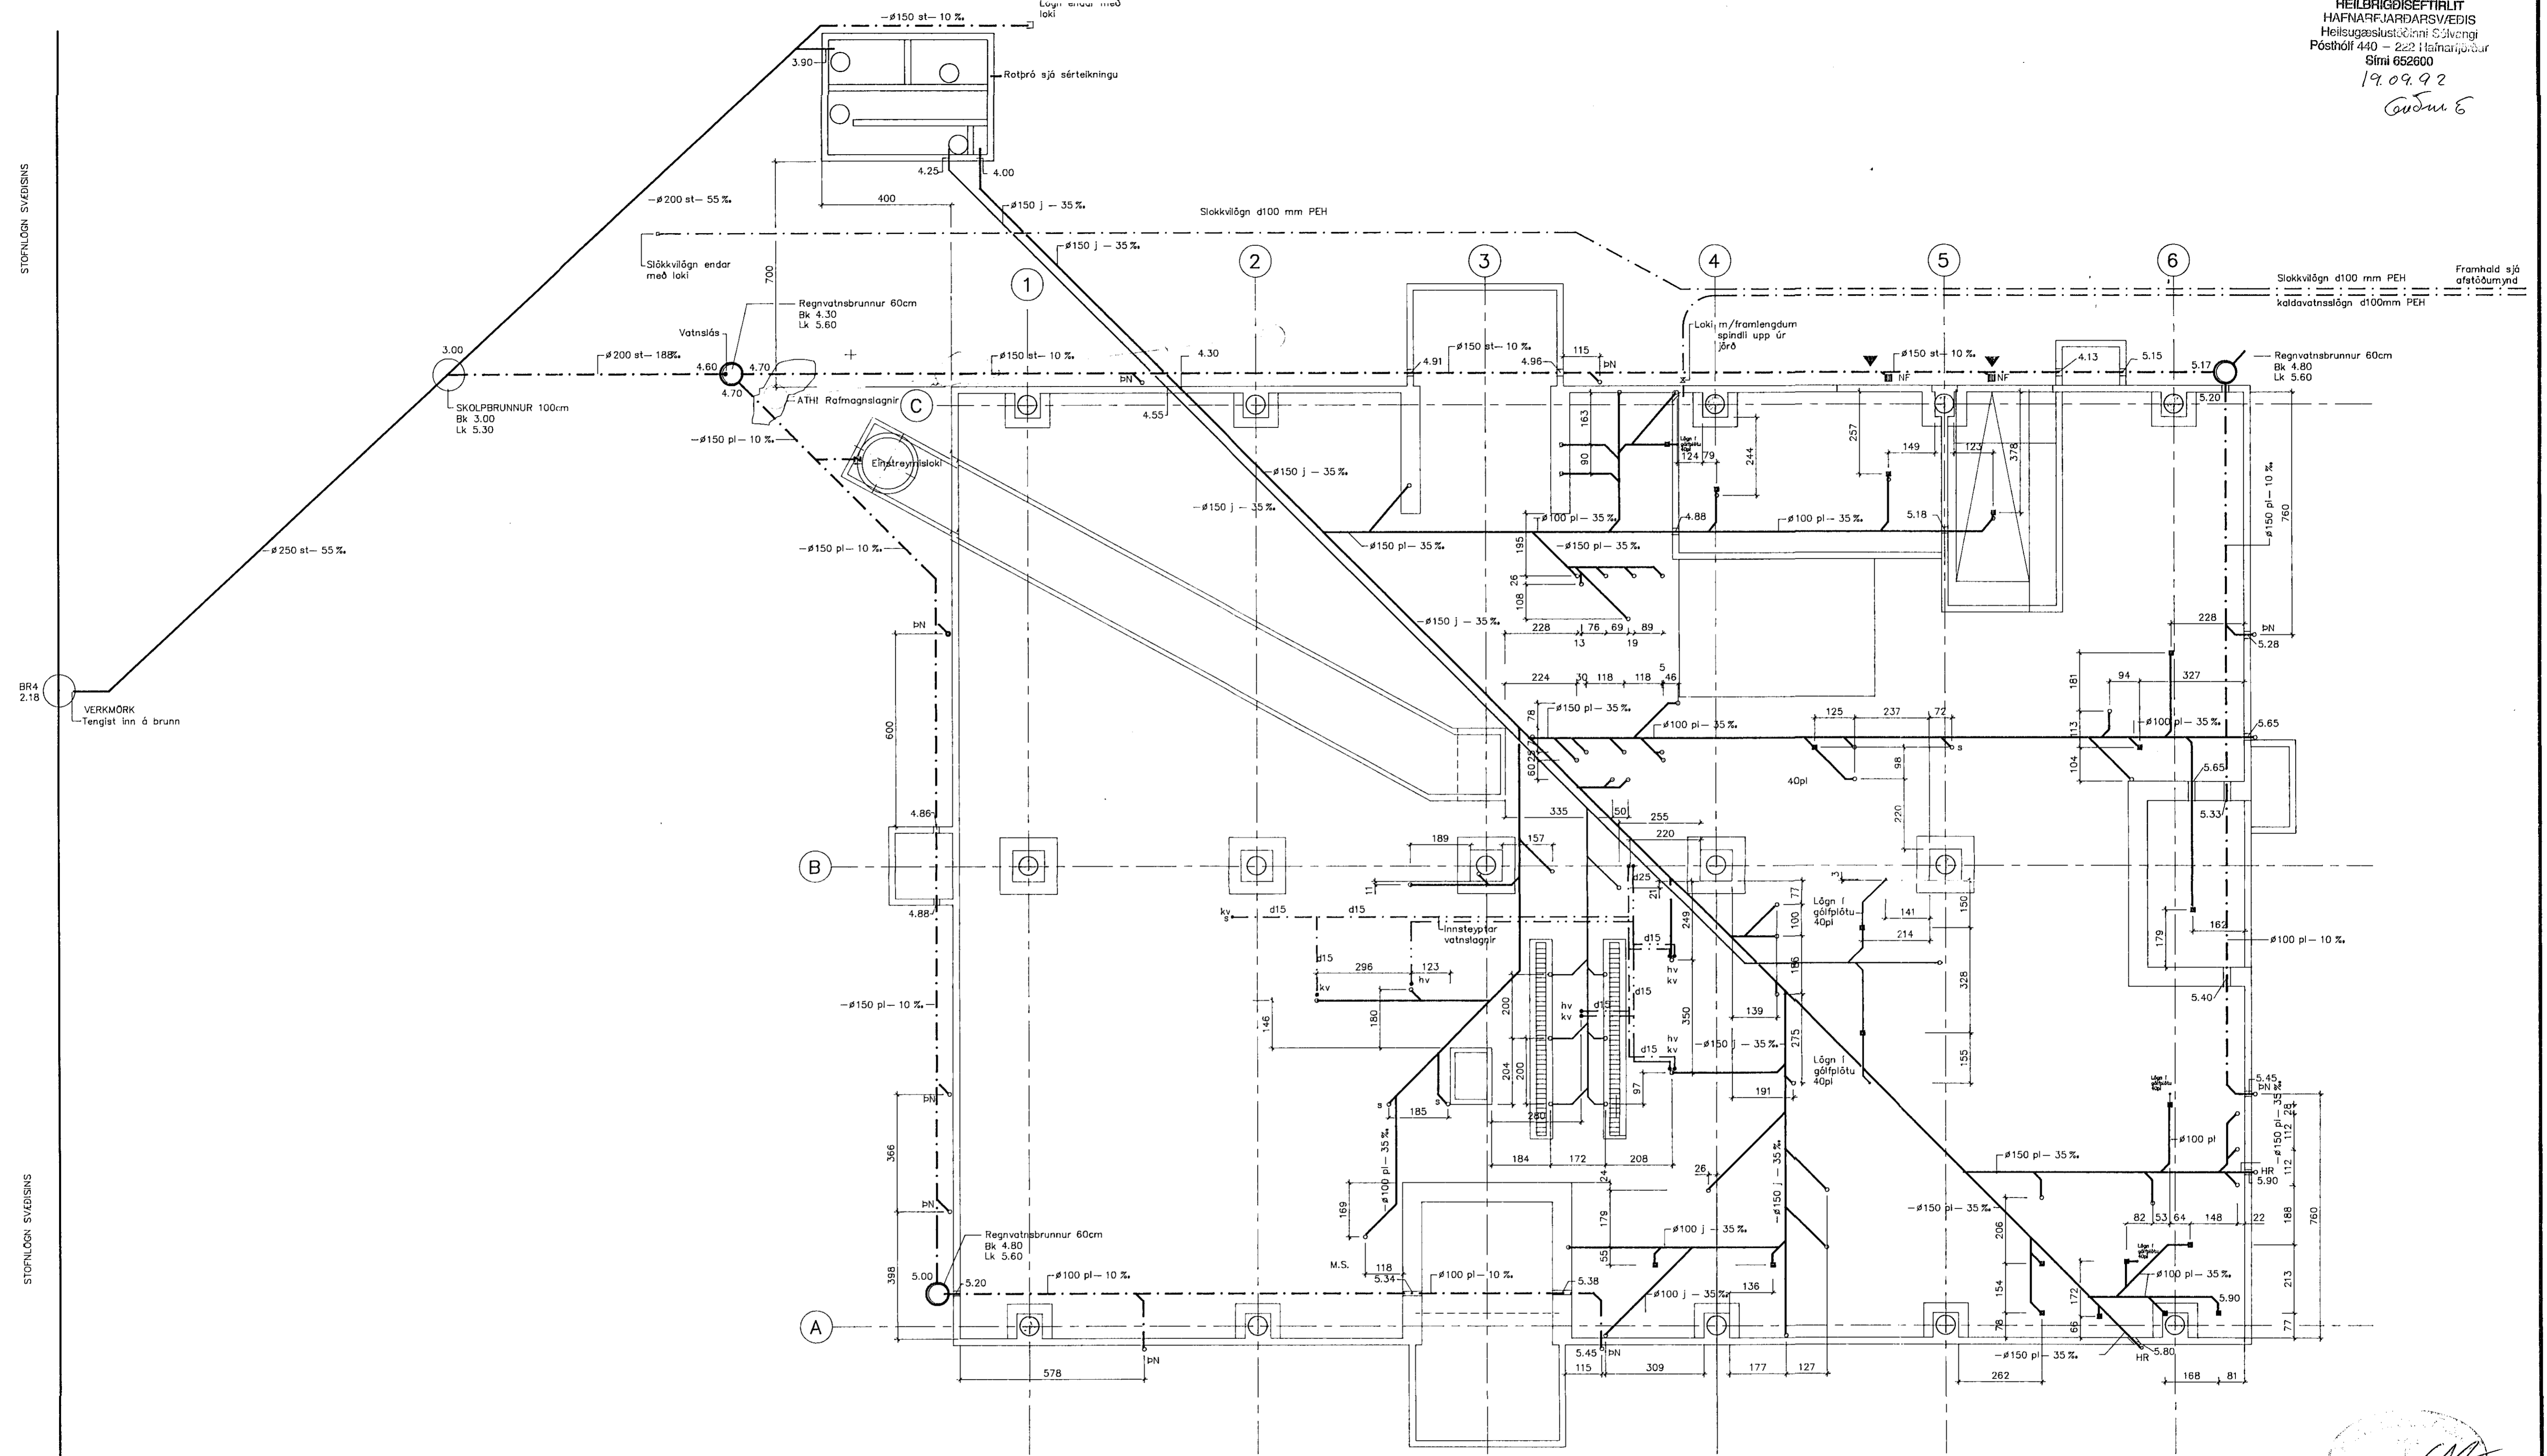

10 NOV 1992

ATH! Engar lagnir í grunni eru minni en d100mm

184 892 4130-210

ISAL - MÖTUNEYTI	
Grunnmynd 1. hæðar	
Sökkjar	
Hreinletislagnir	
BR.	DAGS.
Breyting	
TEKNIÞJÓNUSTAN SF	
LÁGMÁLAS - 108 REYKJAVÍK - SÍMI 81384 - FAX 91470	
LIANNAÐ	KVARDI 1:100
TEIKNAD	DAGS. 29.09.92
YFIRFARIÐ	BR. 1-2
	NR. 921001 AE