


**SKYRINGAR**

UNDIR PLOTTU OG 50CM  
INDURÁ UNREST ÖTVEGGI  
KOMI 5CM PVC ERANGRÖN  
25 KG/M<sup>3</sup>  
INN Í UNDIRSTÖÐUR SEAL  
FALLT MED FROSTFRICKRI  
GRÚSARFÖLLINGU ER  
VÉLÞAPPIST Í LÖBUM.

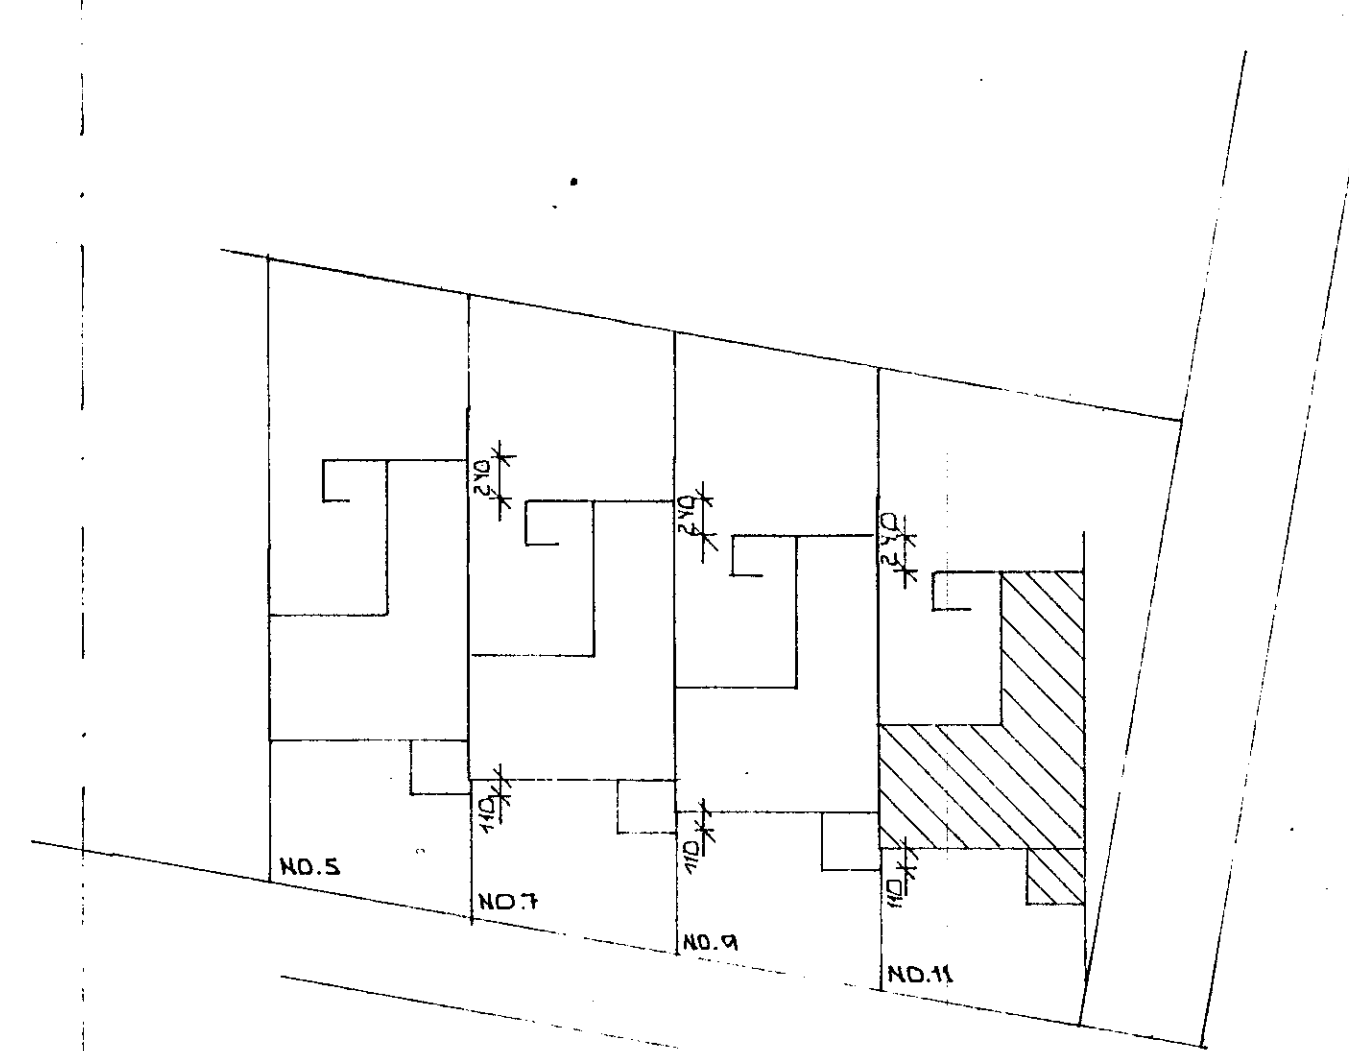

17. júlí 1984  
HAFNARFIRÐI  
f.h. Post

BR.NR.	DAGS.	EDLI BREVTINGAR.	SIGN.
VALLARBARD	11	HAFNARFIRÐI	DAGS. MAÍ 21
UNDIRSTÖÐUR			HANNAÐ SP.
GRUNNMYND OG SNID			TEIKNAR.
MALKV. 1:150 ~ 1:20			VERK NR. 8414
SIGURÐUR ÞORLEIFSSON	TEIKNIFRÉBINGUR	R.T.F.I.	BLAD NR.
STRANDGÖTU 11	HAFNARFIRÐI	SÍMI 54751	1-02