


SKÝRINGAR

① GRÍÐAR Eða HEALINGFILLING FROSTFRÍ OG ÞJAPPIST Í LÖGUM MED TITRÁPÖPPLU. LAGÞIKKT RAÐIST AF STÆRD ÞJÖPPLUNAR

2X10 EFST OG NEÐST Í SÖKKULVEGGJUM. JÁRNIN SÉU SAMFELD OG HEIL UM HORN. VIÐ SAMSKYTTI SKULU ÞAU SKYTT, AMK. SEM SVARAR SKYTTILENGDATHYGLI ER VAKIN Á AKVÆÐUM RAFVETTU UM SAMTENGINGU NEÐRI SÖKKULJÁRNA. SJA TEKNI. RAFLAGNAHÖNNUNDA

FARI HÆÐ SÖKKLA YFIR 120 CM KOMI EINFÖLD GRIND Í MIÐJAN VEGG 2X10 25# AUK TETKNAÐRA JÁRNA

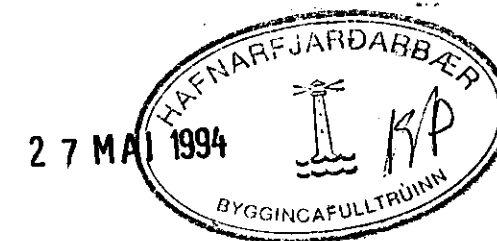

STEYPA:	..
S > 250	..
VS ≤ 0.5	..
LOFT ≥ 6%	..
SEMENT ≥ 300 KG/M ³	..

BR.NR.	DAGS	EÐLI BREVTINGAR	SIGN.
			DAGS MAÍ '93
VALLARBARÐ 12 HAFNARFIRÐI			HANNAÐ <i>[Signature]</i>
UNDIRSTÖÐUR - MÁLTEKNI			TEIKNAD <i>[Signature]</i>
MÆLIKV. 1 : 20 1 : 50			VERK NR. 9231
SIGURÐUR ÞORLEIFSSON TEKNIFRÆÐINGUR F.T.F.I.			BLAÐ NR. 1-01
STRANDGÖTU 11 HAFNARFIRÐI SÍMI 54751/54255			