




GRUNNMYND 1:50

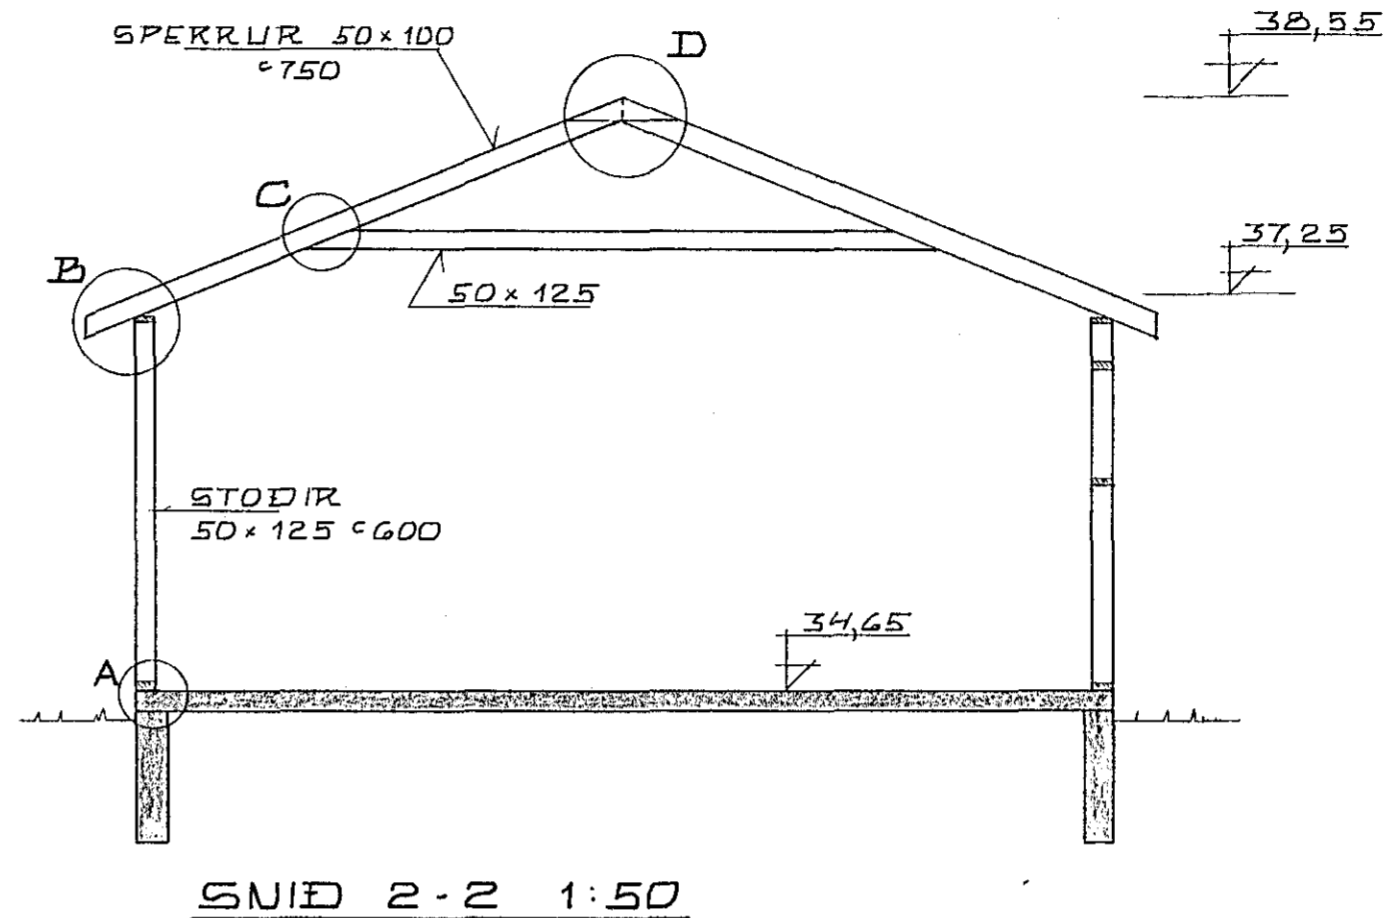


SNID 2-2 1:50

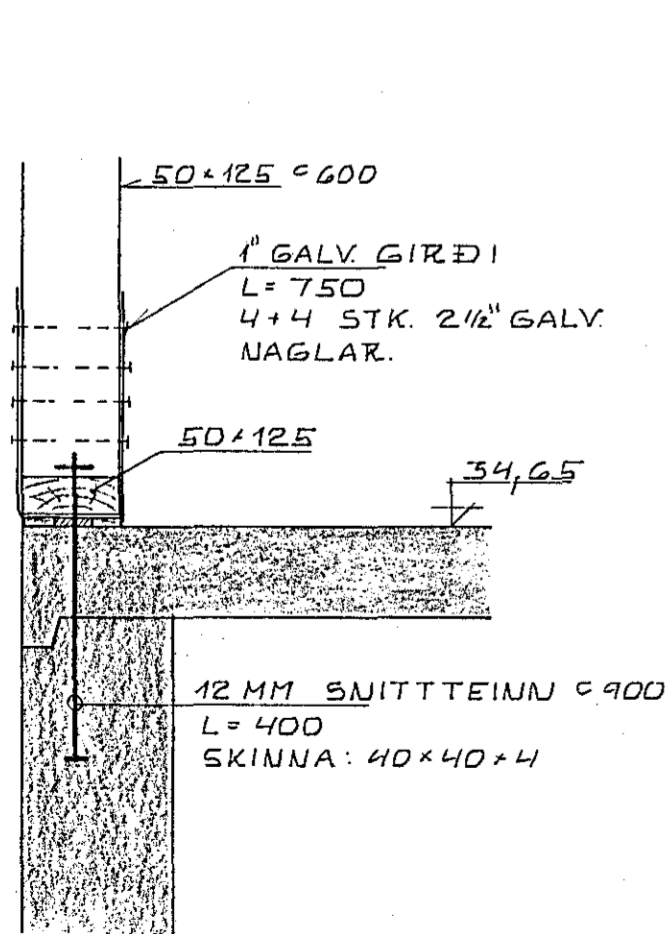


SERMYND A 1:10

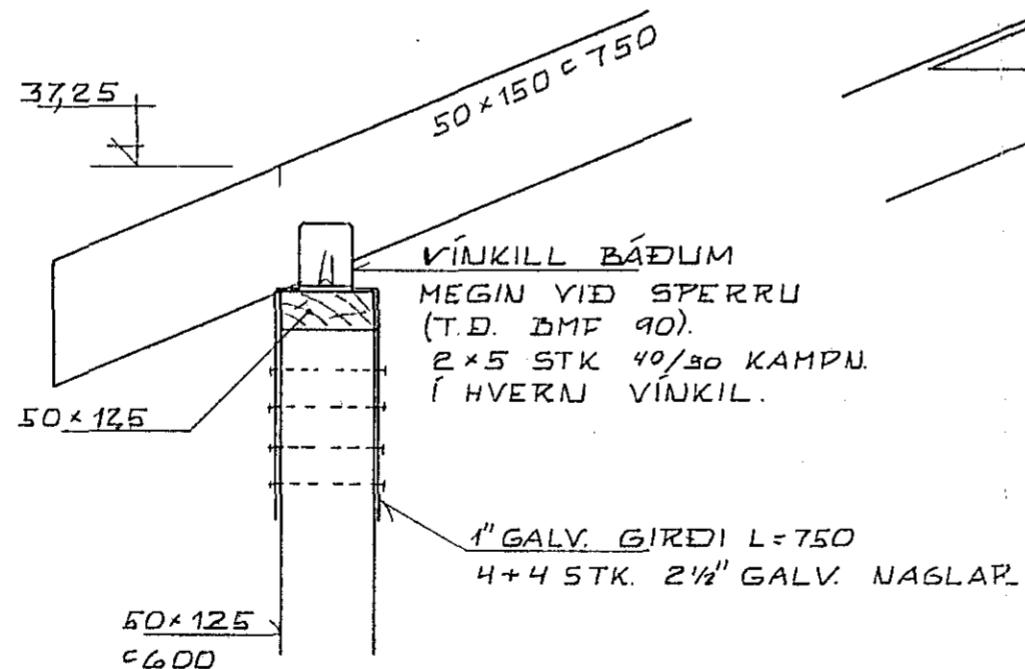

SERMYND B 1:10

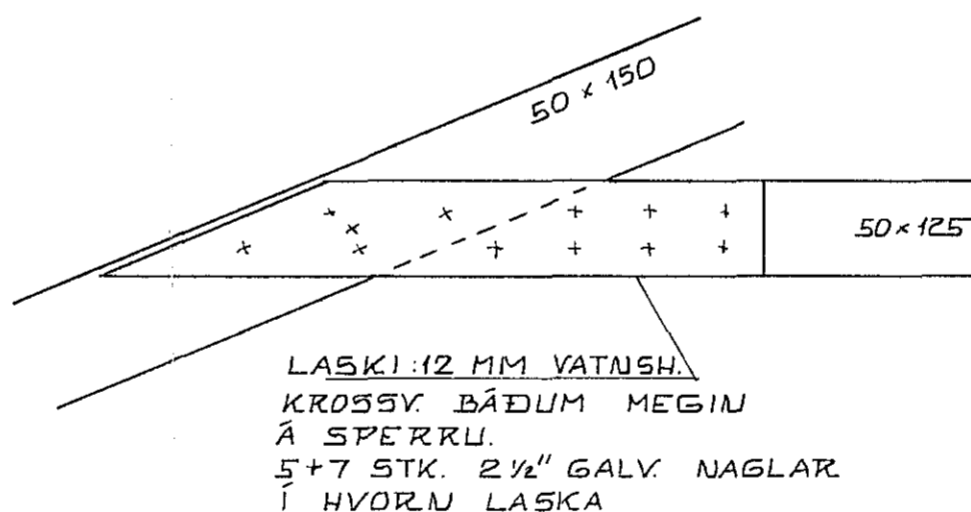

SERMYND C 1:10

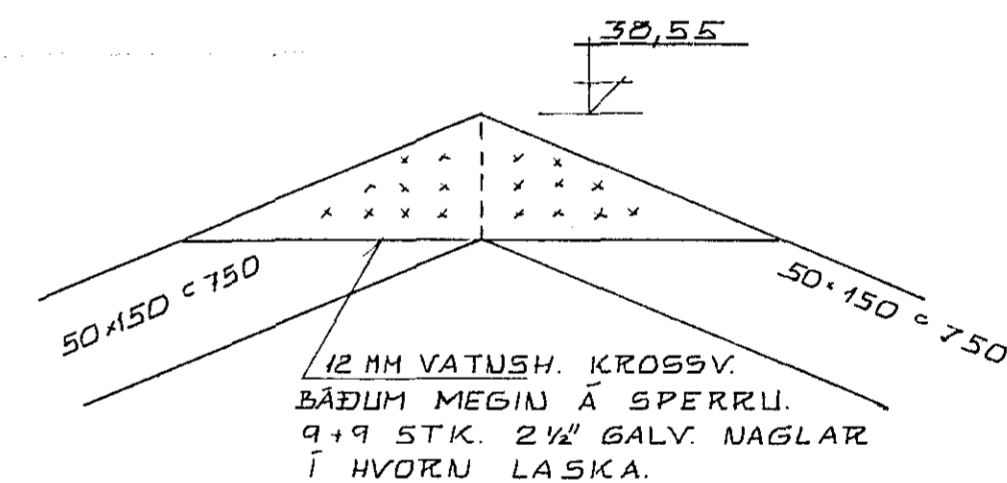

SERMYND D 1:10



KRISTJÁN KNÚTSSON  
TÆKNIFRÆÐINGUR FTFÍ

VALLARÞARÐ NR. 12, BILGEYMSLA HAFNARFIRÐI.	DAGS MAÍ 1985 MKV 1:50/1:10
GRIND OG ÞAK: GRUNNMYND OG SNID. SERMYNDIR.	BL NR. 2 AF VERK NR. 854-02 KK.

*Kristján Knútsson*