


Vallarbarð 12 Hafnarfirði

HAFNARFIRÐI  
BYGGINGARULLTÖNN  
f.h. byggisráðgjafar  
P. P. P.  
21. ág. 1982

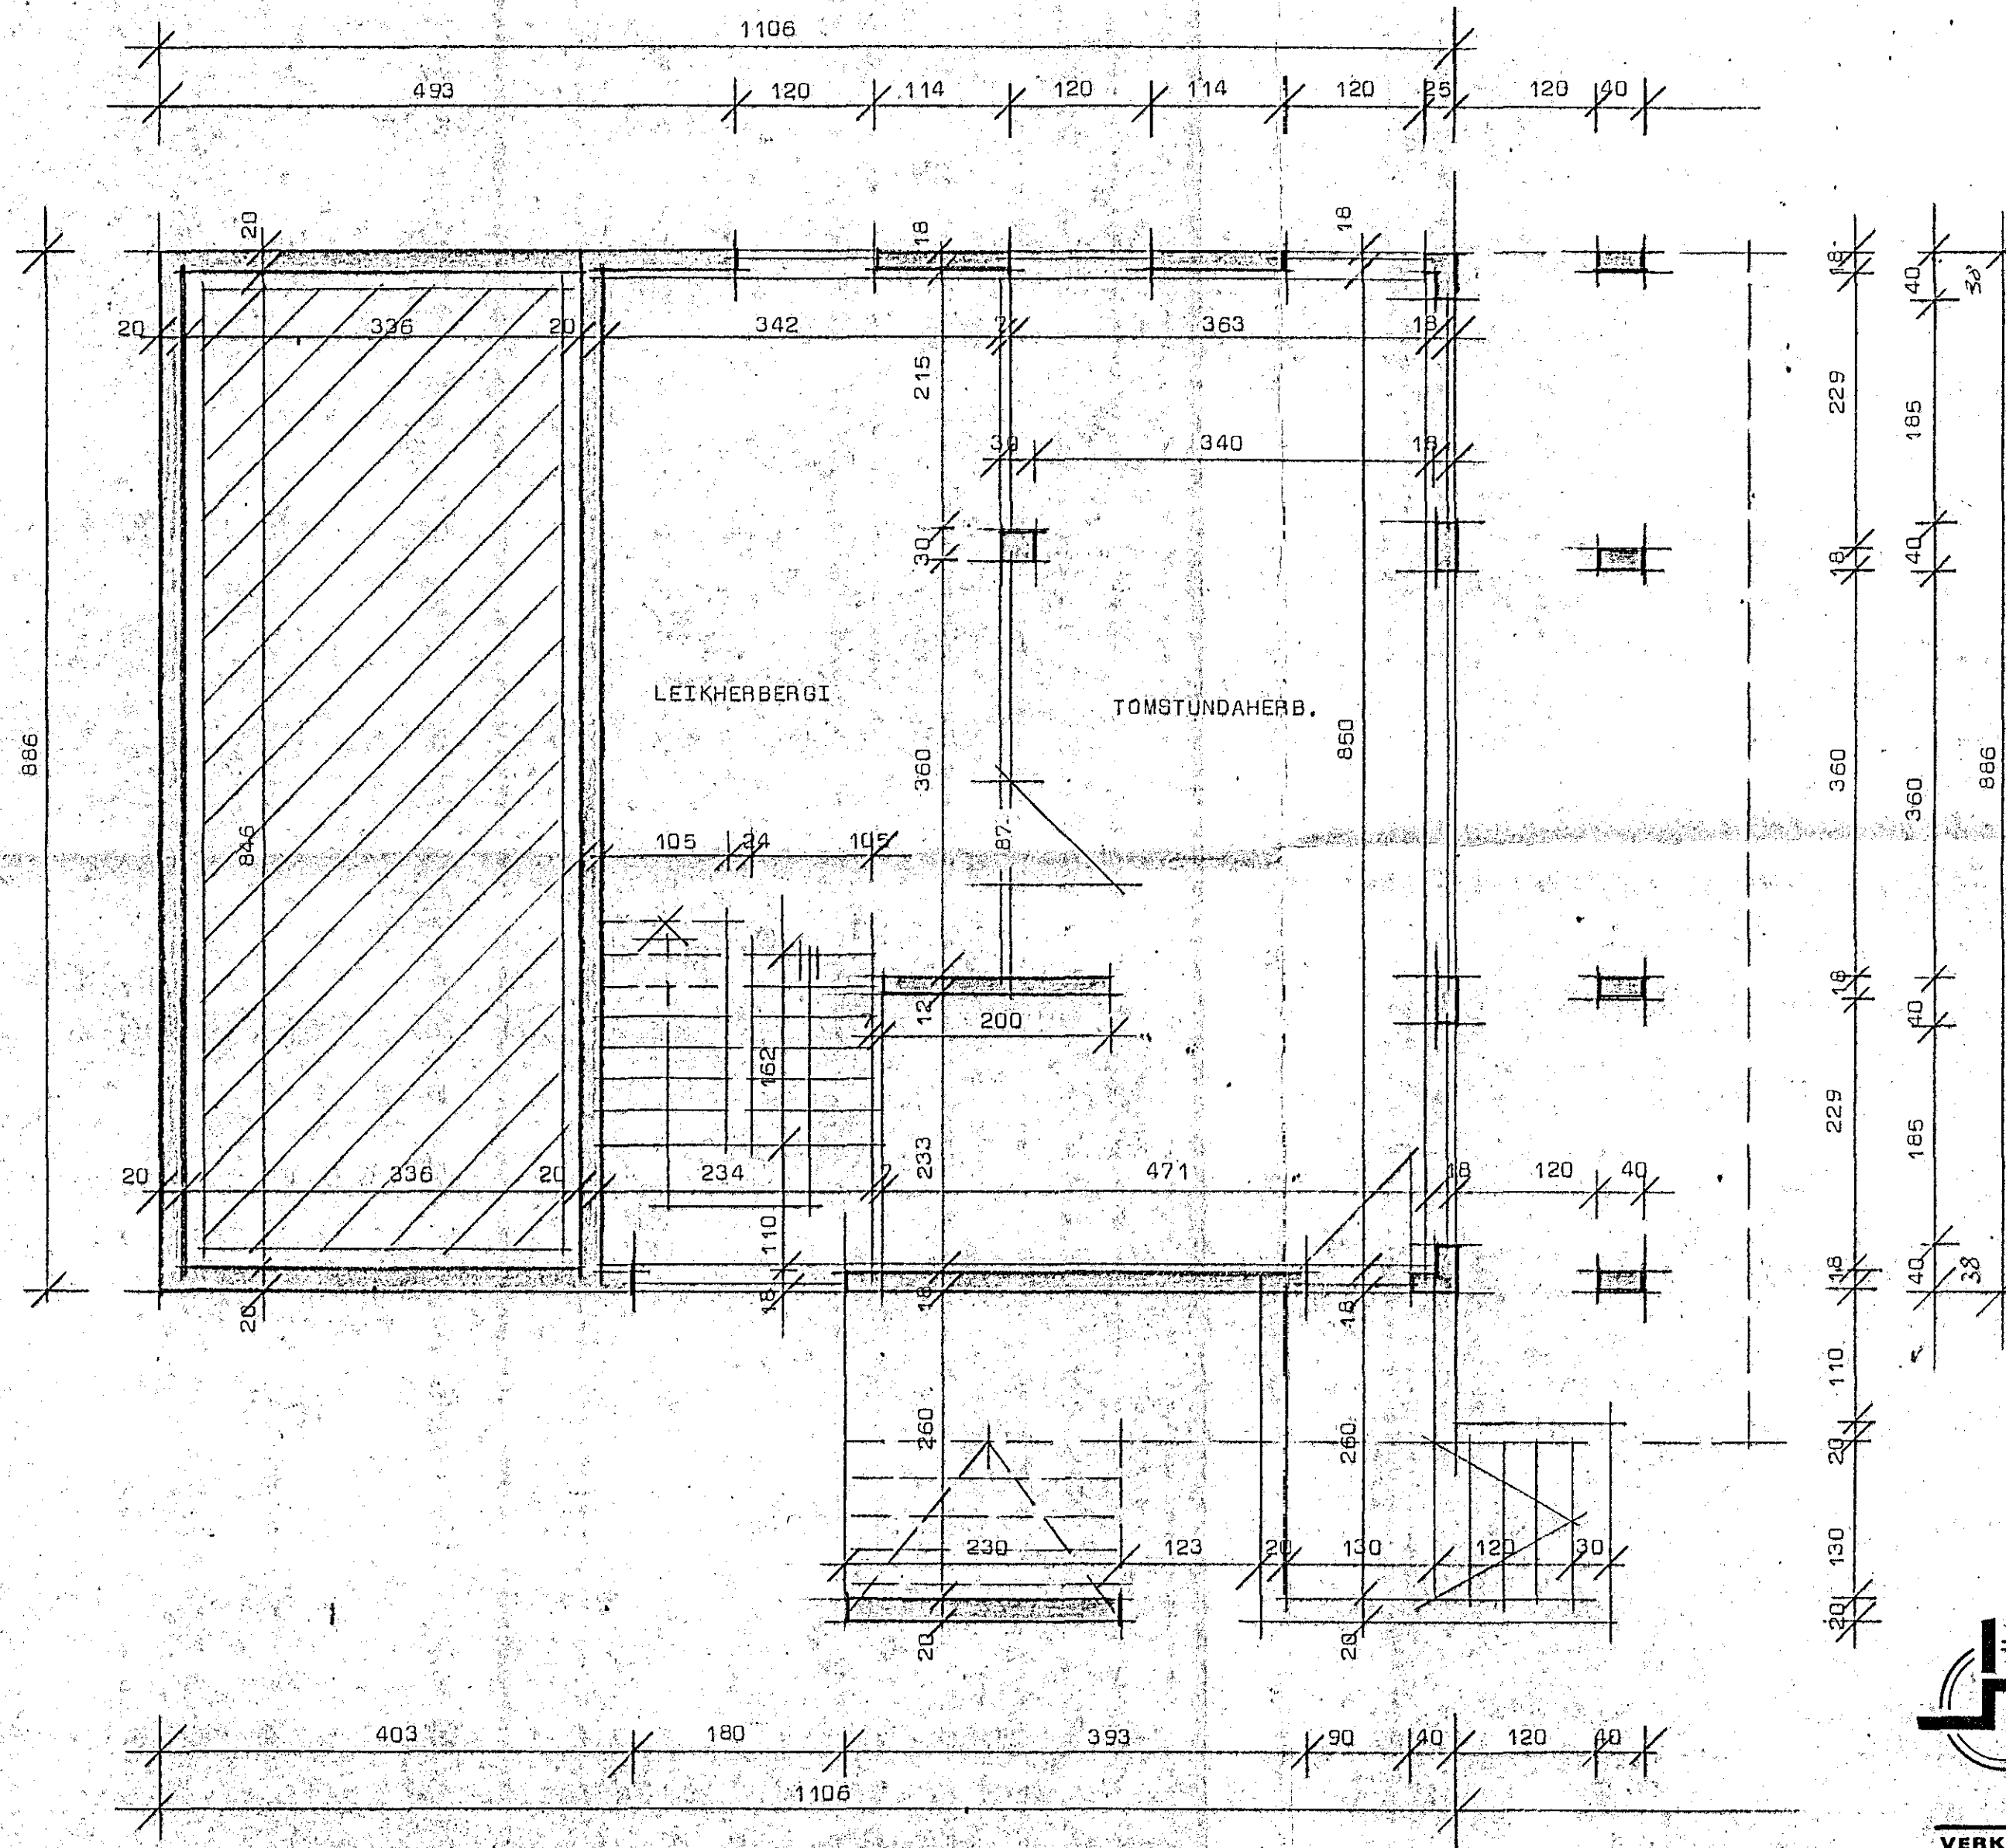

**STADALHÚS** S/F

TEIKNISTOFA SÍÐUMÚLA 3I SÍMI 8314I

VERKEFNI	DAGS.	1982	VERK NR
Grunnmynd Kjallara	MKV.	1:50	BT 160
Vallarbarð 12 Hafnarfirði	BR.		
	BLAD NR		

SIGURDUR GUDMUNDSSON SIGURDUR P. KRISTJÁNSSON FTÍ