
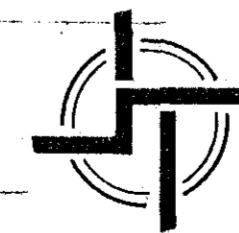


HAFNARJARÐARÞÆR
 8 PÓCC. DR. AFILLI TANNAN
 fh. Sussfuller
 Þ. Þ. Þ.
 21. ESJ. 1982

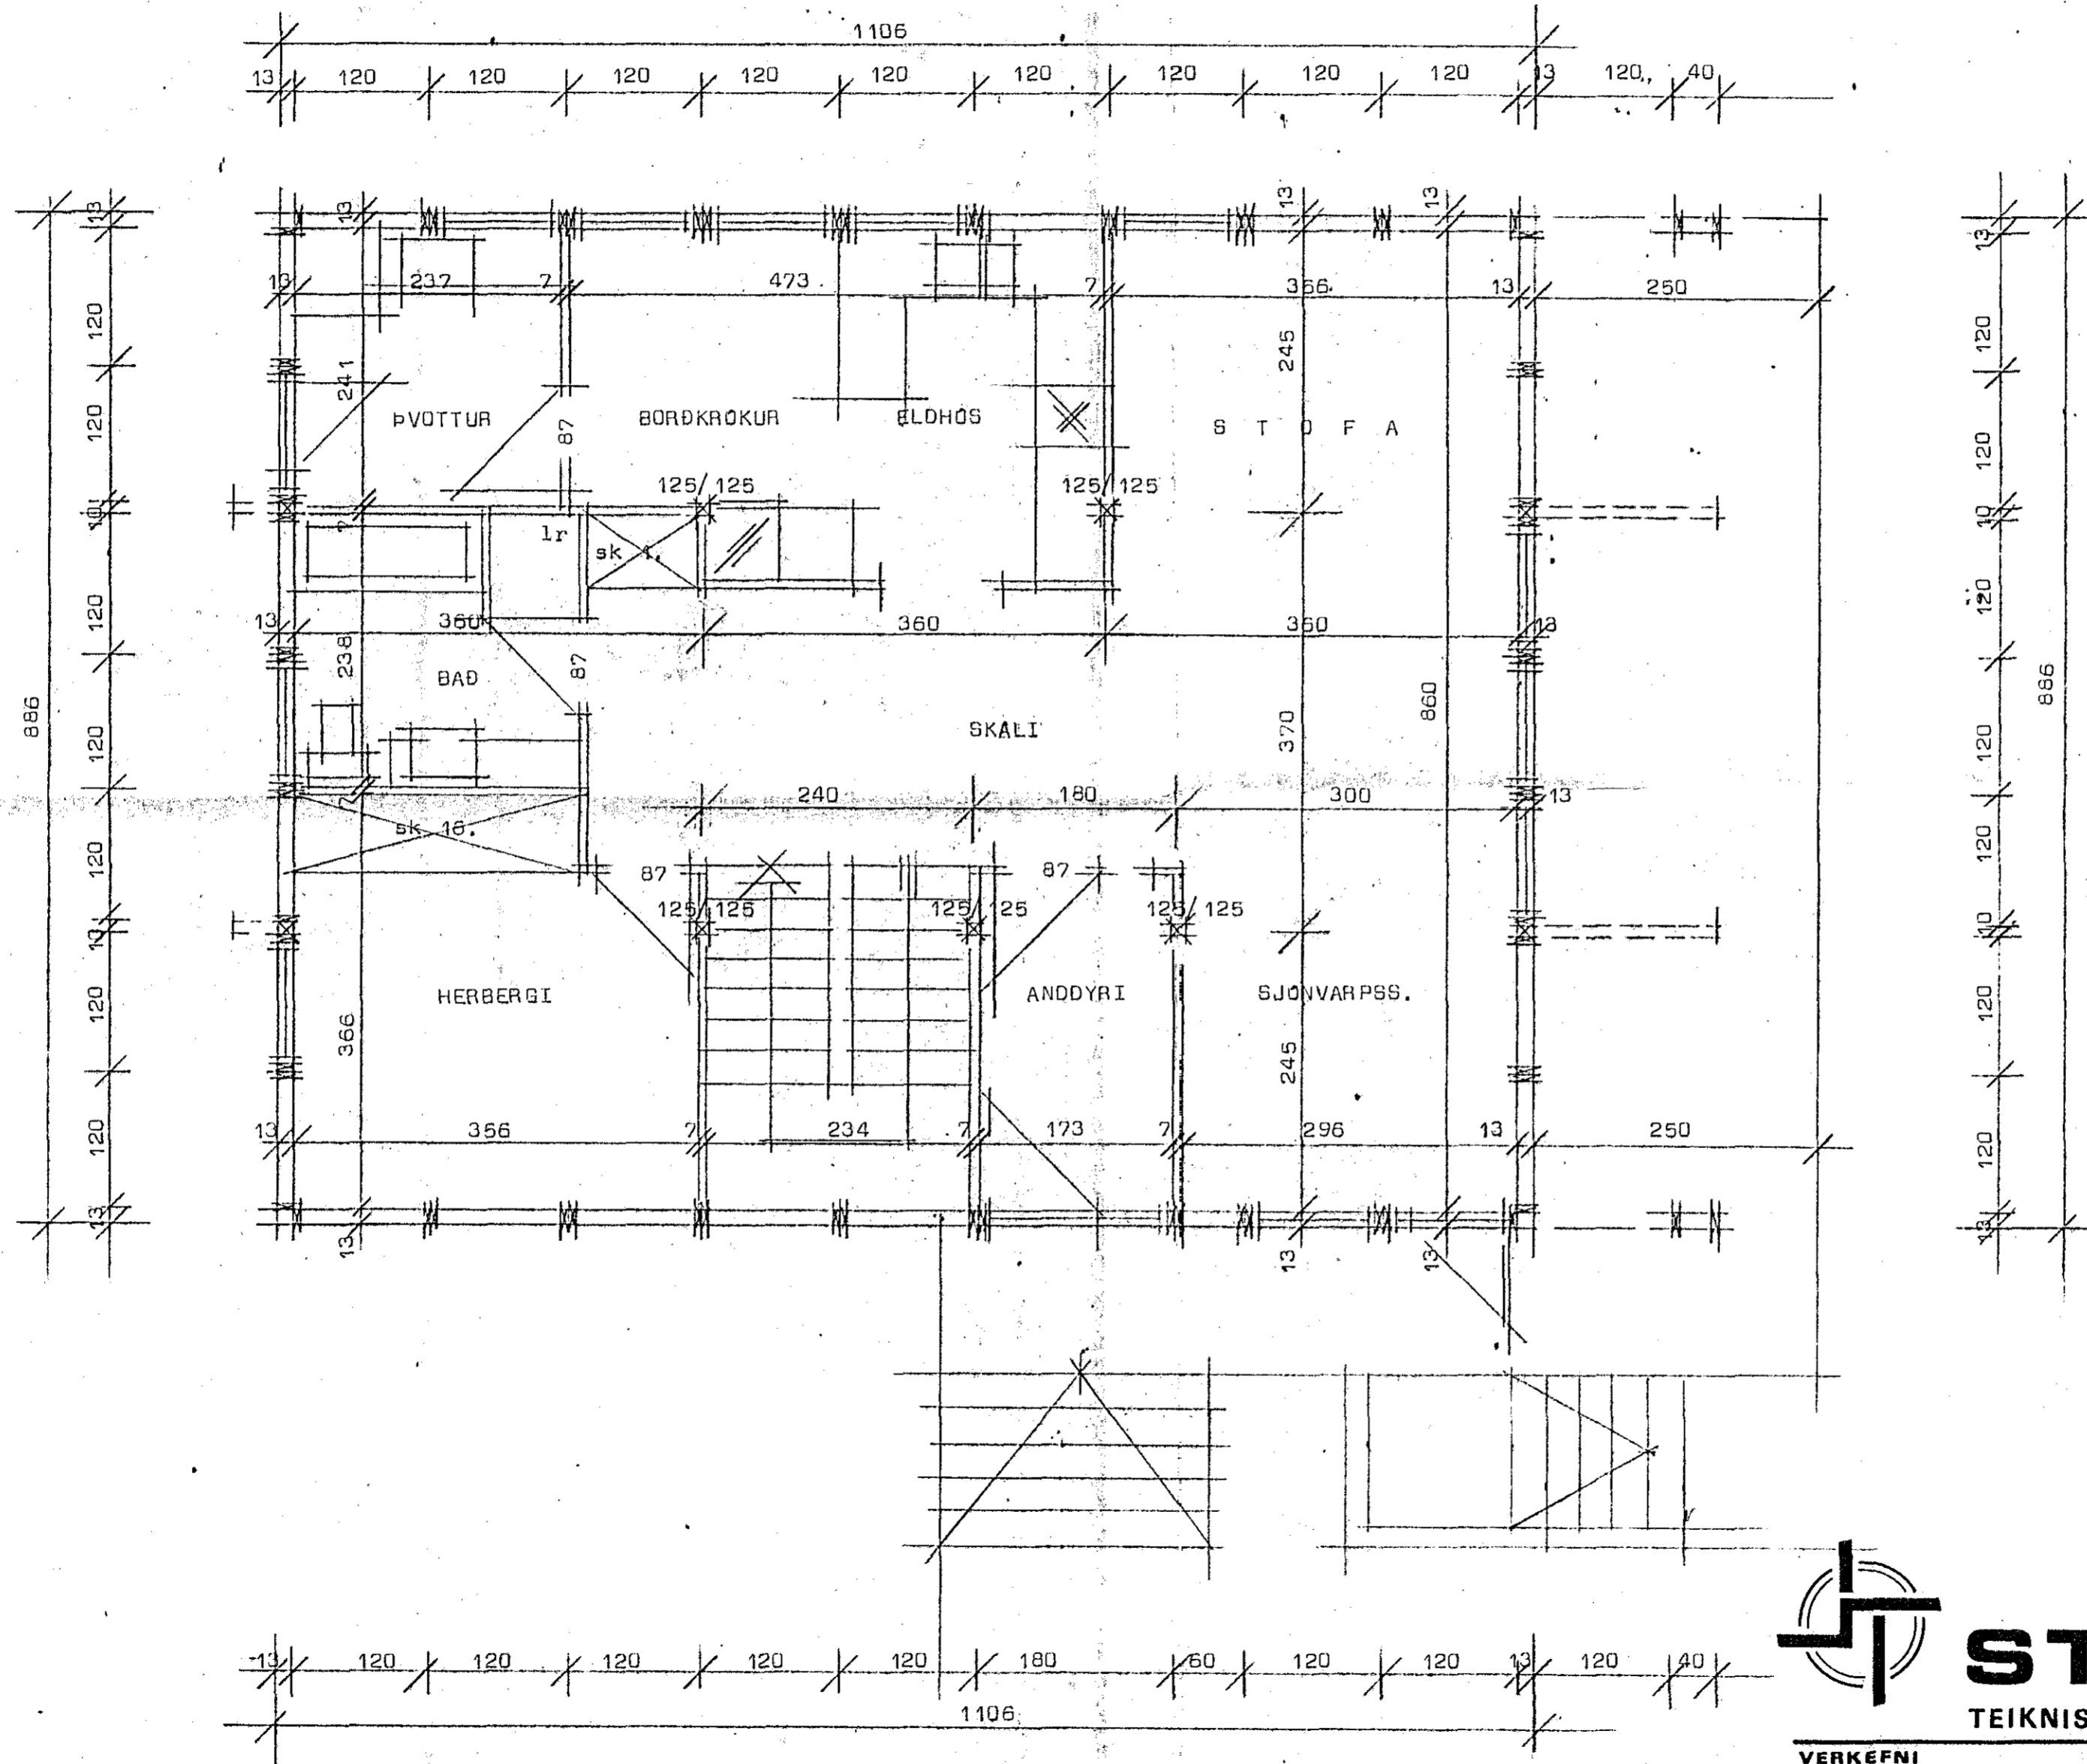

STADALHÚS

TEIKNISTOFA SÍÐUMÚLA 3I SÍMI 8314I

VERKÉFNI	DAGS.	1982	VERK NR
Grunnmynd hæðar	MKV.	1:50	8T 160
Vallarbarð 12 Hafnarfirði	BR.		
	BLAD NR		

Sigurdur Guðmundsson *Sigurdur Þ. Kristjánsson*
 SIGURDUR GUÐMUNDSSON SIGURDUR Þ. KRISTJÁNSSON FTFÍ