Skýringar:
Einingar séu gerðar úr ramma 50/125, klæddar utan með 10.mm asfaltbornu trétexi og láðréttri 25/150 timburklæðningu.
Einangrun í grind sé 125.mm glerull eniðin þétt milli statða og láréttra banda.
Innan á grind sé klætt með áldúk eða plastdúk og þess vandlega gætt að öll samskeyti séu þétt.
Yfir áldúk skal klæða með 45/45 listum c.c. 40.cm.
Milli lista innan við áldúk skal raflögn liggja og þess gætt að hún skerði ekki áldúkinn.

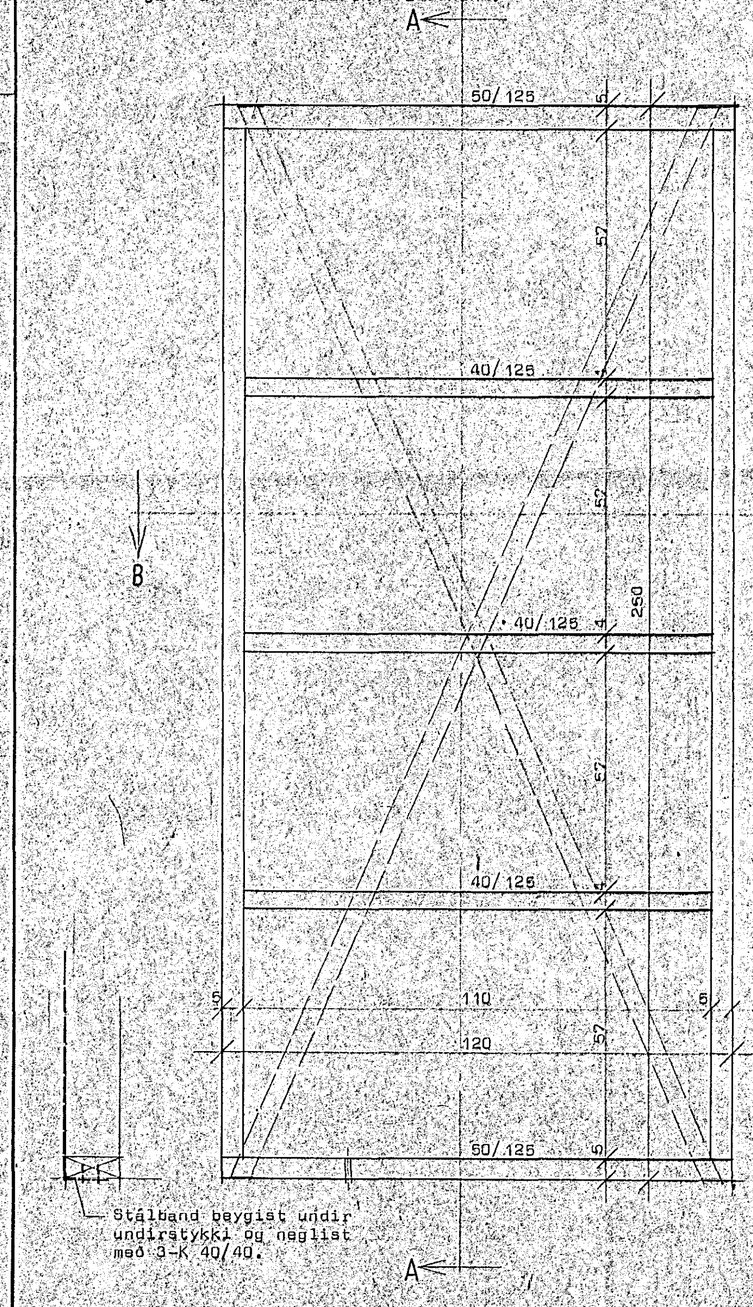

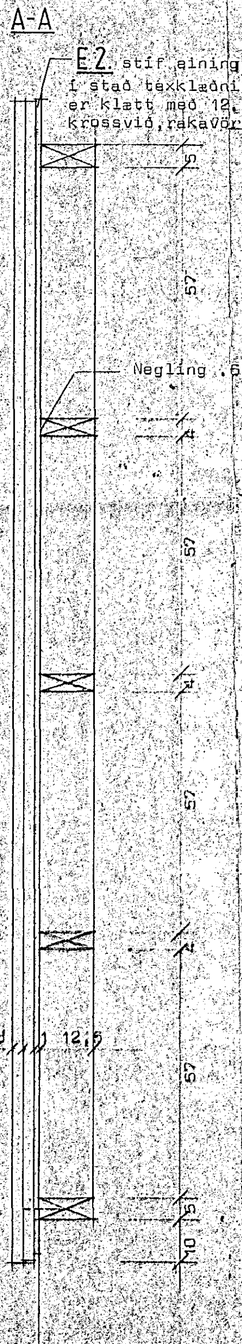

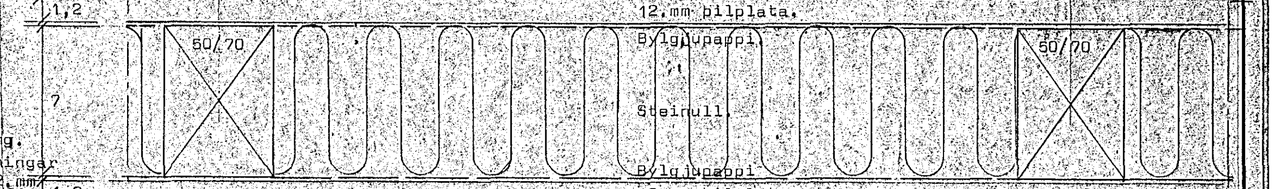

Snið í innvegg mk 1:2.

Skýringar frh.
Fúavarja skal klæðningu með C-tox. Sadovac 35 eða öðru efni jafn góðu. (ein yfirferð)
fúavarja skal veggvið með brúnu C-tox (tvær yfirf)

Skrá yfir teikningar af burðarvirki, sjá bl.2.08.1

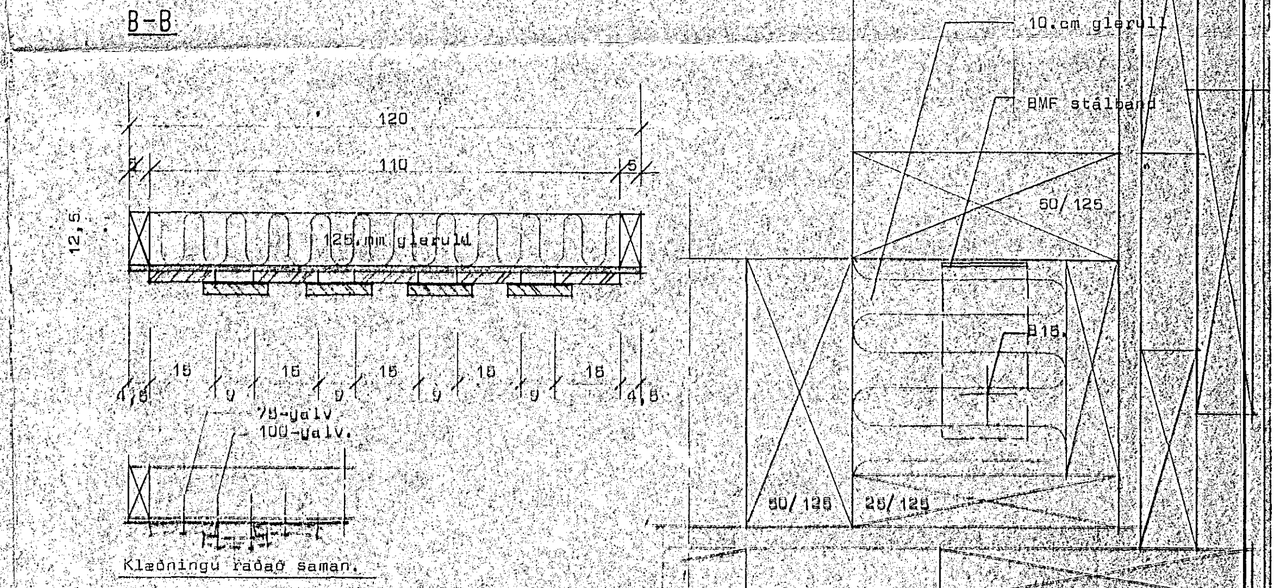

STAÐALHÚS S/F
TEIKNISTOFA SÍÐUMÚLA 31 SÍMI 83141

VERKEFNI	DAGS. 1982	VERK NR
Útveggjaeining	MKV. 1:10 1:2	SU 82
	BR.	
	BLAÐ NR 2.08	

SIGURÐUR GUÐMUNDSSON SIGURÐUR P. KRISTJÁNSSON FTFÍ