



### SKÝRINGAR.

Málstraumur rofa og tengla sé 10 A.  
 Hæð rofa og tengla í eldh. og þvottah. sé 110 cm.  
 Hæð tengla, síma og loftnetstengla sé 20 cm.  
 Pípur sé 4 1/2 og vír 3 x 1,5<sup>2</sup>  
 Ler Loftnet  
 Fer Sími  
 Nema annars sé getið.  
 Allar lagnir skulu vera, samkv. reglum R.E.R. og R.H.  
 í baðh. skal tengja saman með 6<sup>2</sup> eirvír  
 vatnslagnir, yfir fallspípur, niður fall og fl.  
 samkv. pasagt. 338.

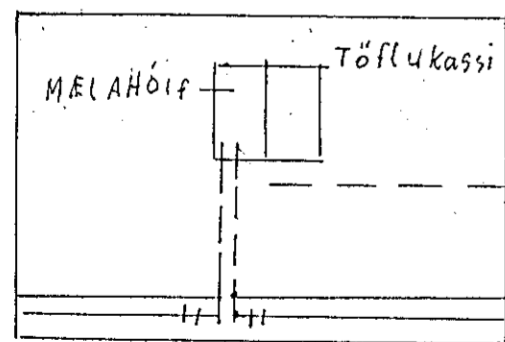

Teinasnir eru ein-  
 angráðir þar sem  
 þeir fara inn í  
 gegnum töflukassan  
 til hæðarauka við  
 málningas  
 Hæð á teinunum  
 upp úr töflukassa  
 sé 5 cm.

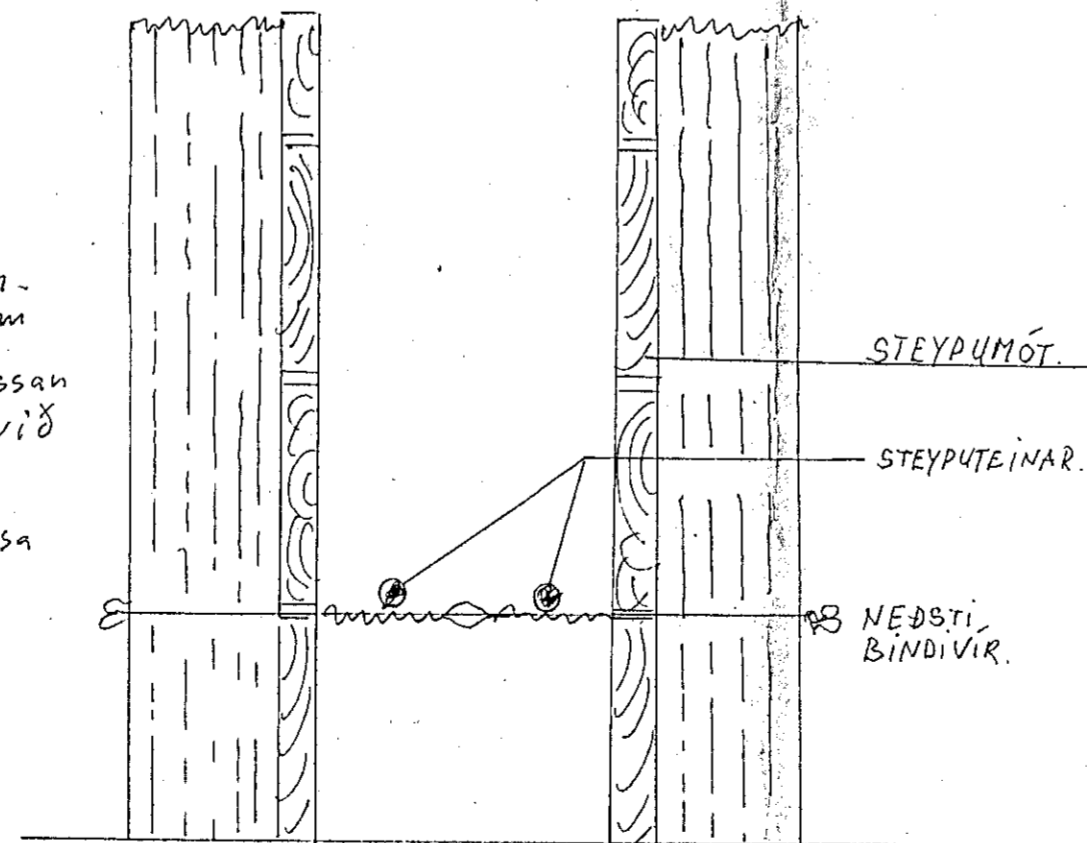

VALLARBARÐ 12.	
RAFLAGNATEIKNING	M.1: 50.
Dagsetu	Ásúst 1982.
Baldur Scheving 71865	Sími Teiku nr. 4 af 4.