




ÚTLIT SUÐVESTLÆG HLIÐ

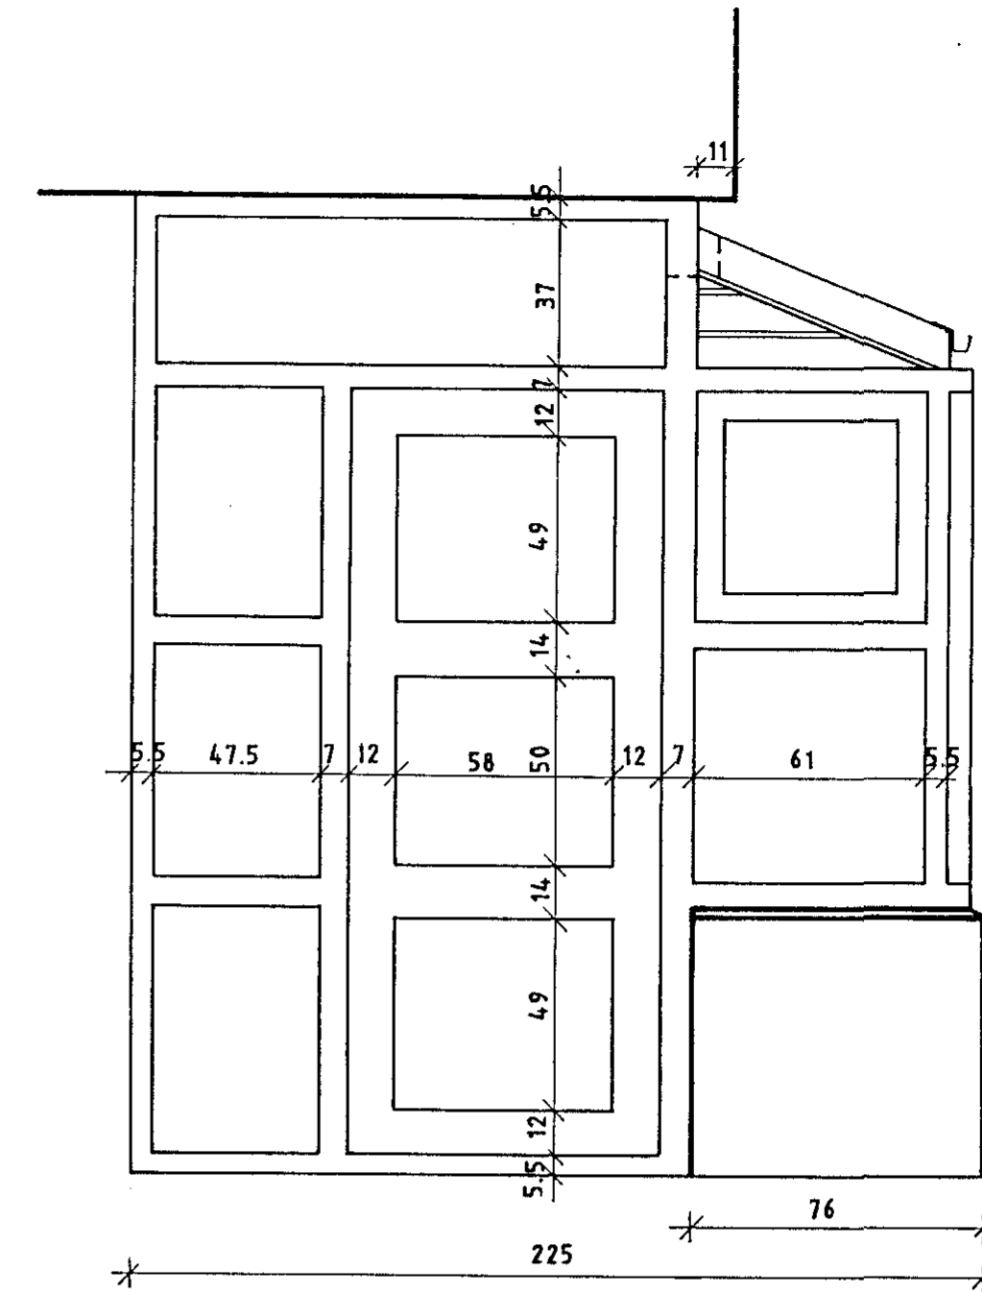

ÚTLIT NORÐVESTLÆG HLIÐ

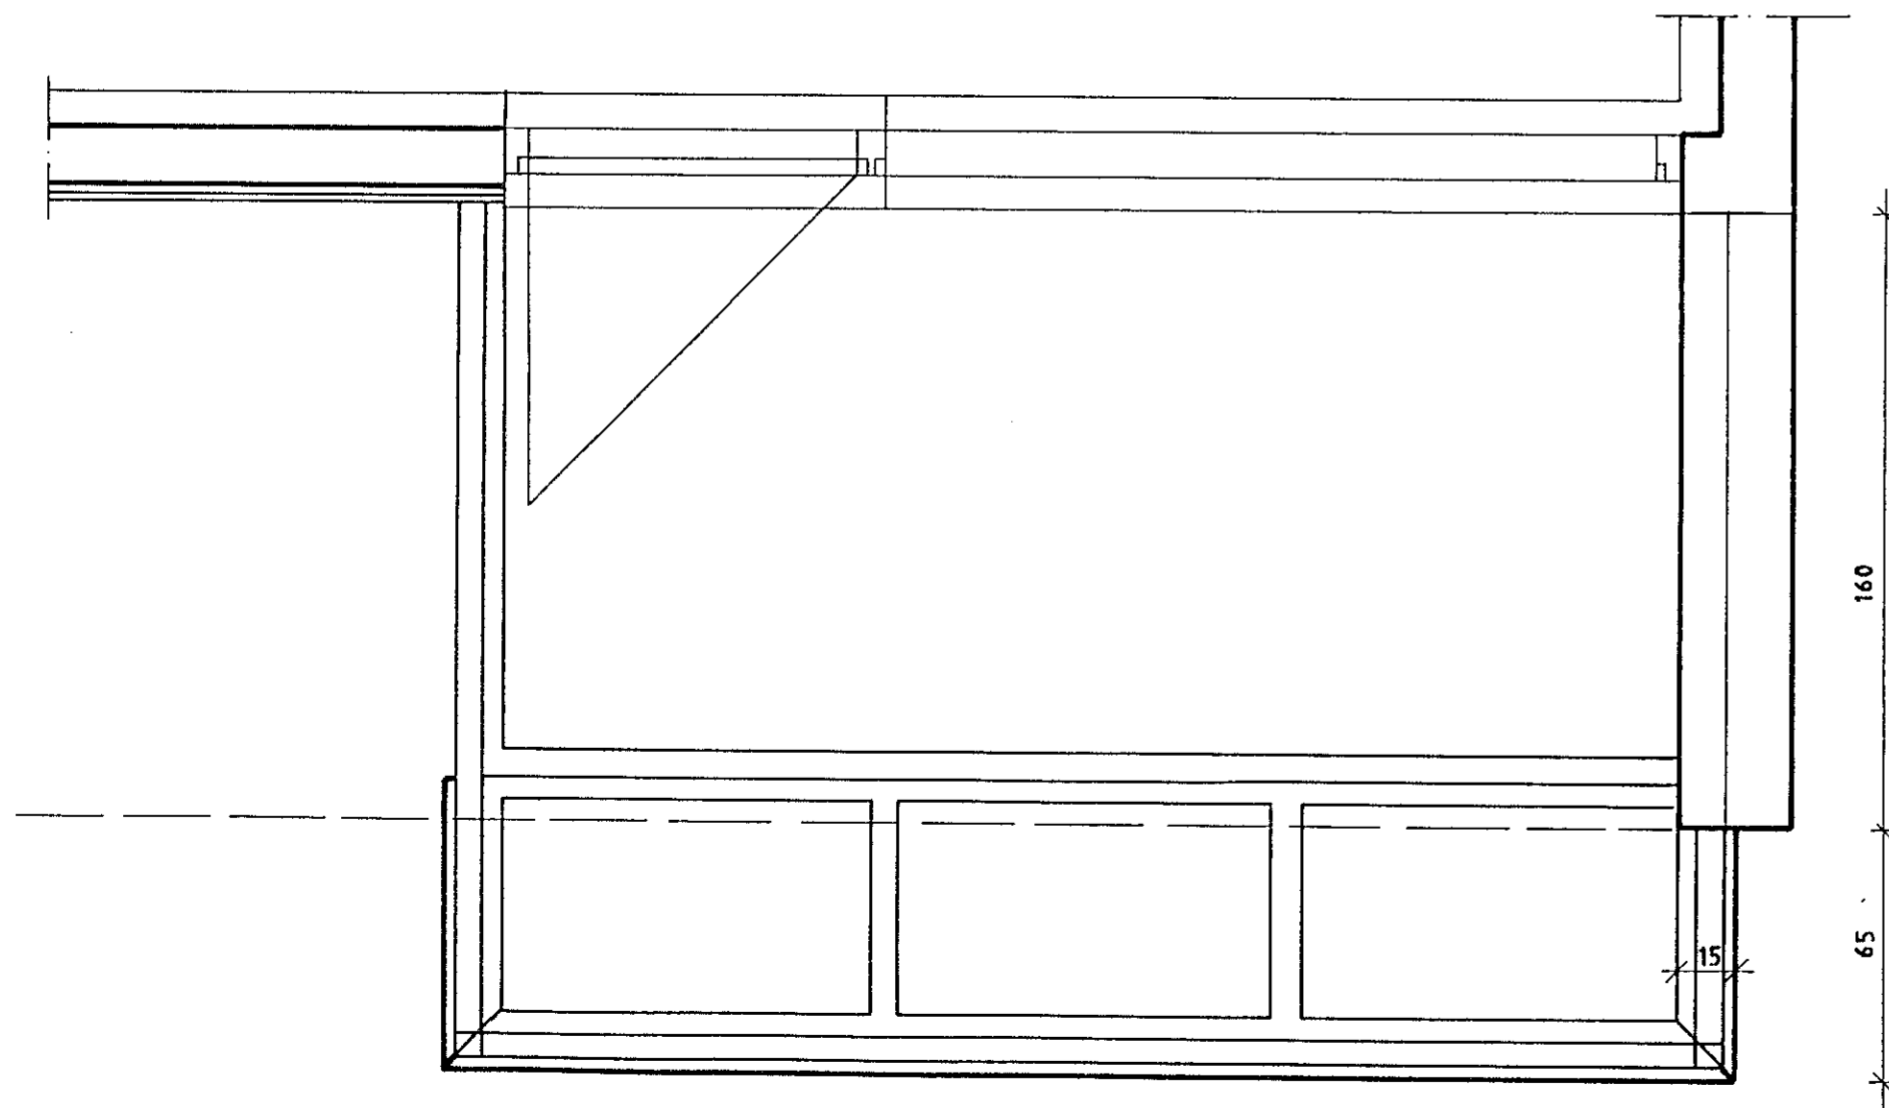

GRUNNMYND

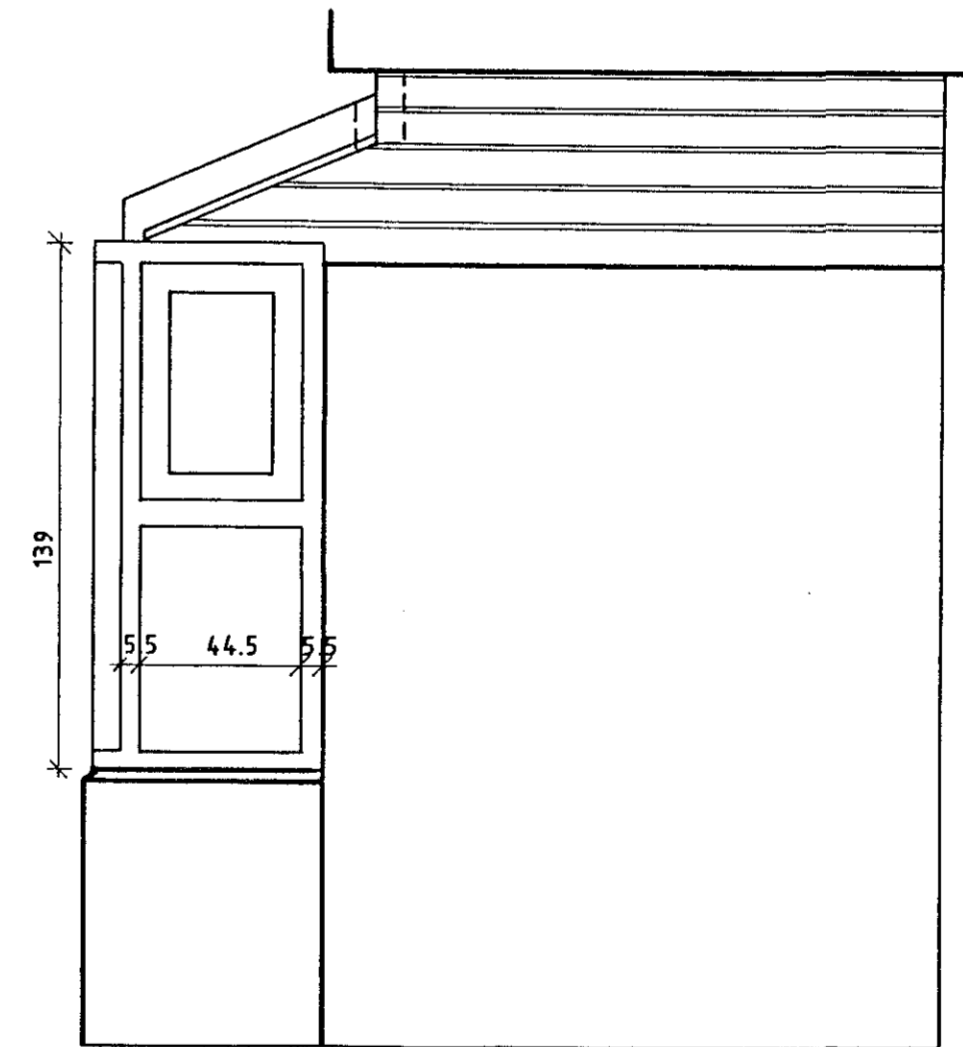

ÚTLIT SUÐAUSTLÆG HLIÐ

