

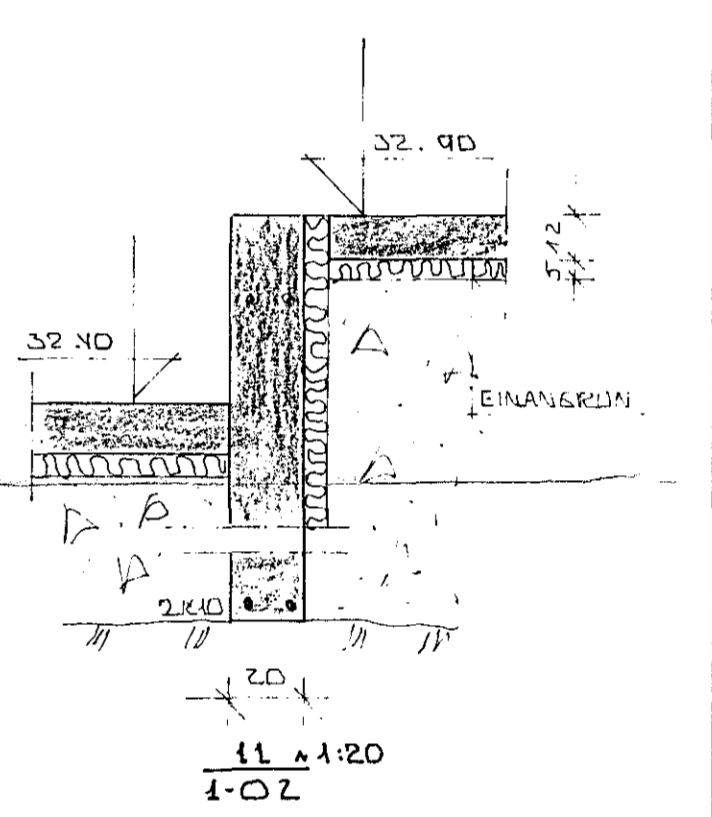
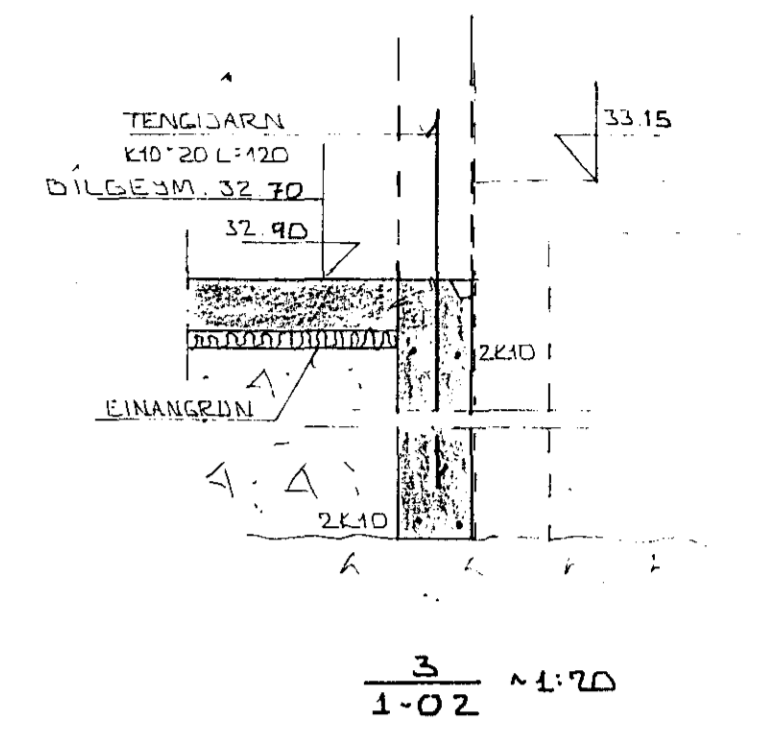
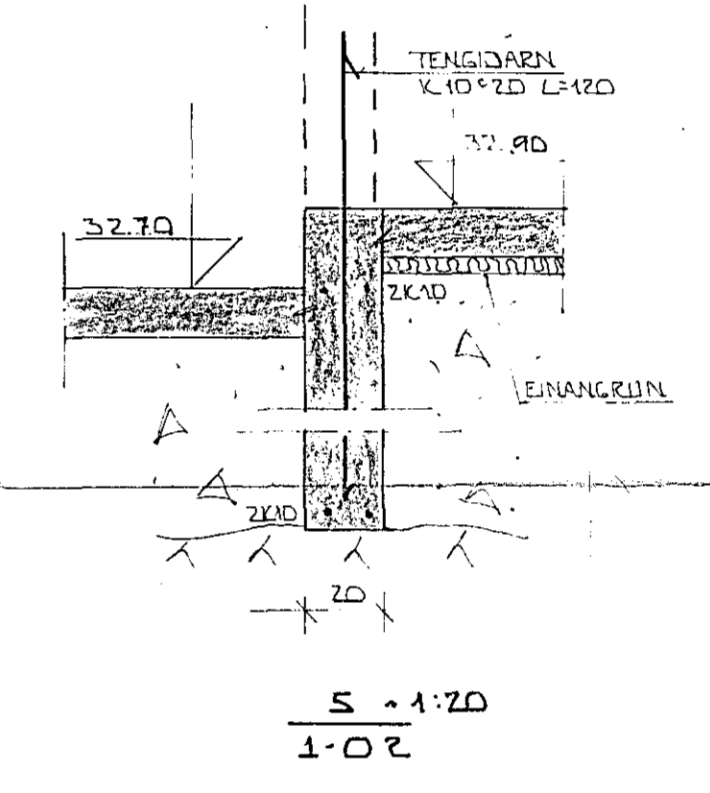
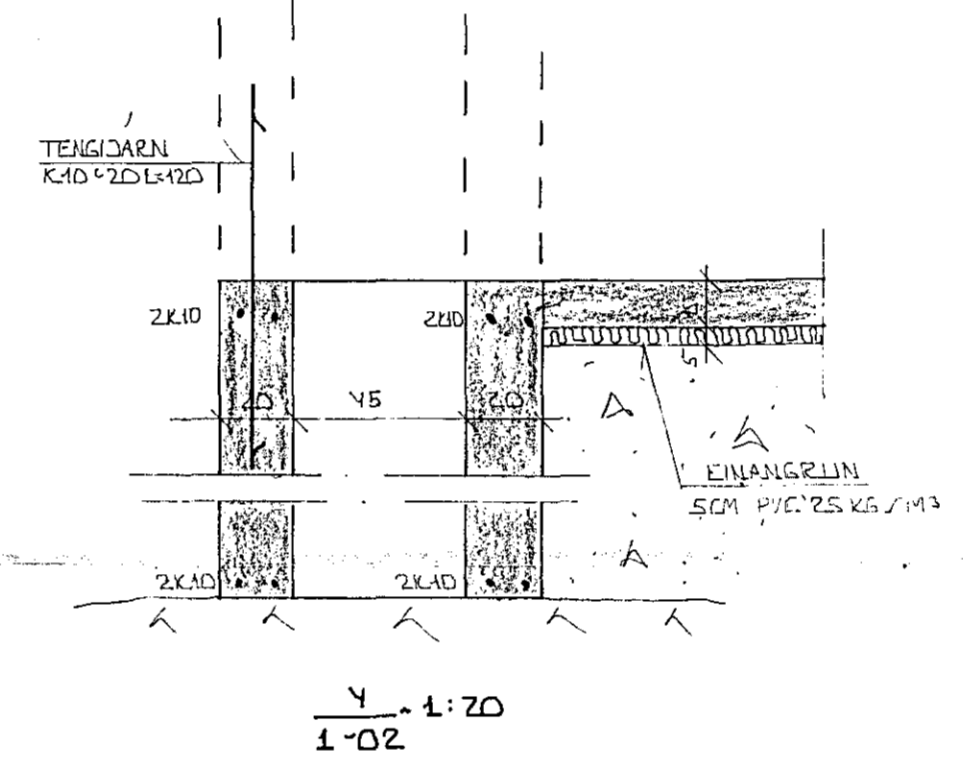


GRUNNMYND ~ 1:50

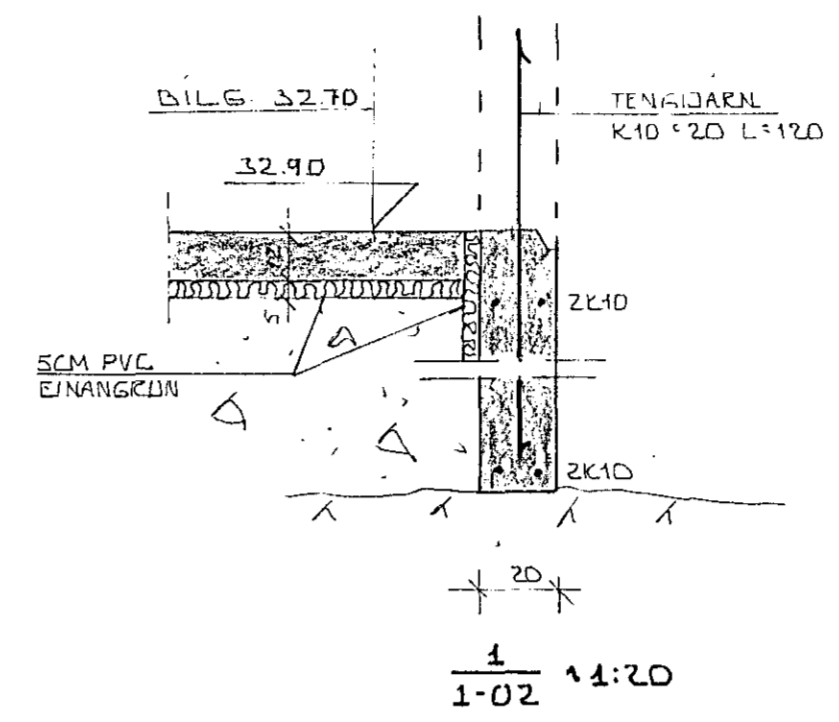

SKYRINGAR

UNDIR PLÖTU OG 50CM
 NEDRÁ UNIRSET ÚTVEGGI
 KOMI 5CM ÞVG EIMANGRÓN.
 25 KE/CM³
 INN Í UNDIRSTÖÐUR SKAL
 FÁLLT MED FROSTFJÓRRI
 GRÚSARFALLINGU ER
 VÉLÞAPPIST Í LÖGUM.

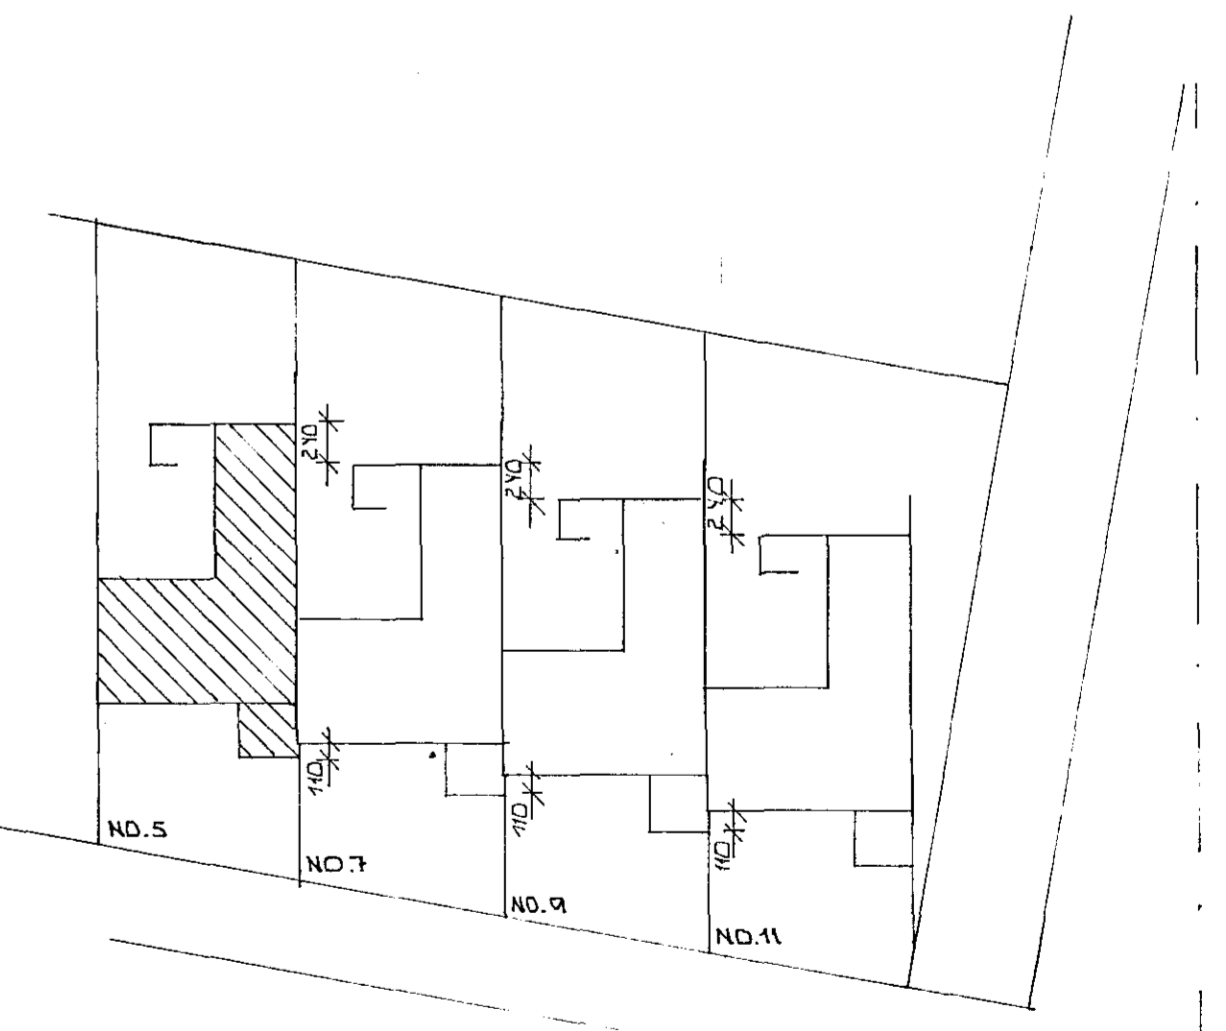

AFSTÖÐUMYND ~ 1:50

17. júlí 1984
 HAFNARFJARDARVERJER
 F.H.
 O. Þorvaldsson

BR.NR.	DAGS	EDLI BREVTINGAR	SIGN.
		VALLARBARD S HAFNARFIRÐI	DAGS MAI 84
		UNDIRSTÖÐUR	HANNA
		GRUNNMYND OG SNID	TEKNAÐ
		MELIKV. ~ 1:50 ~ 1:20	VERK NR 8411
		SIGURÐUR ÞORLEIFSSON TEKNIFRÆÐINGUR	BLAD NR.
		STRANDGÖTU 11 HAFNARFIRÐI SÍMI 54751	1-02