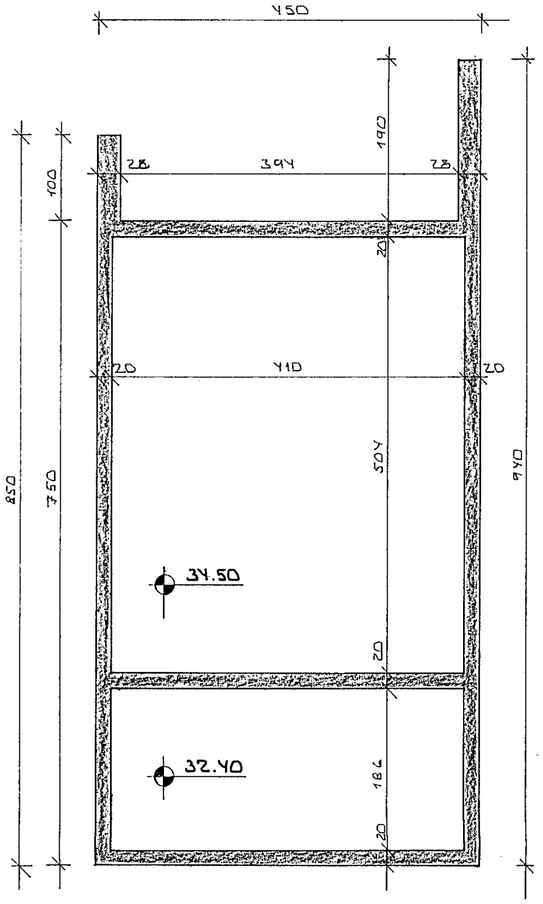

GRUNNMYND ~ 1:50

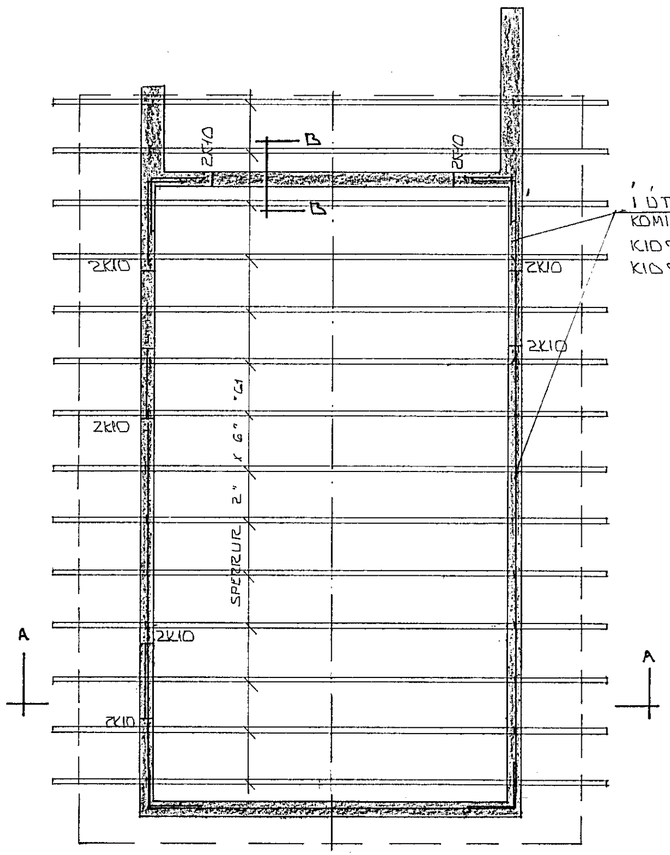

GRUNNMYND ÞAKVIRKIS 1:50

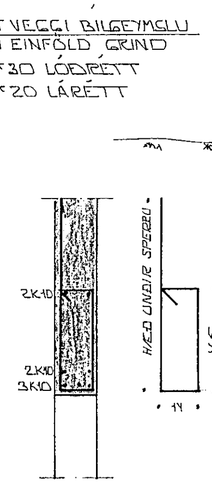

SNIÐ B-B 1:20

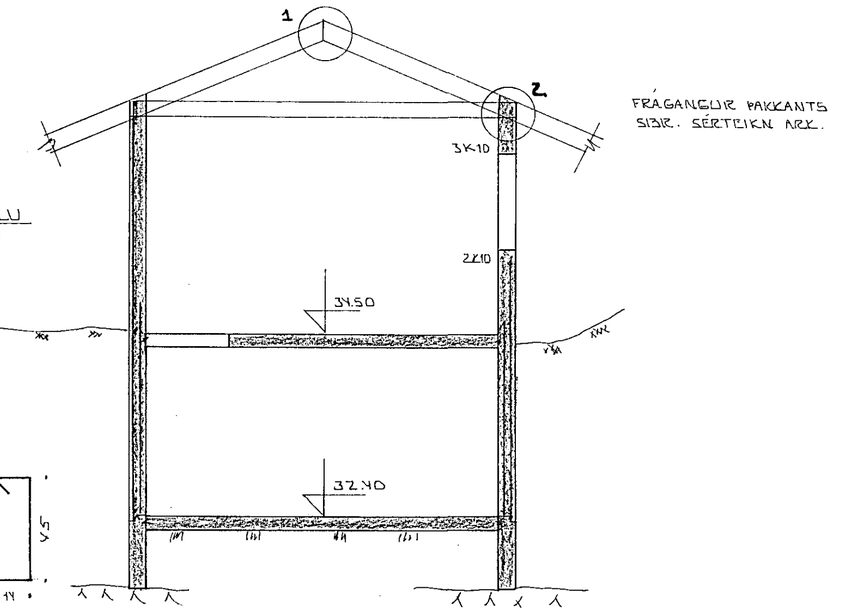

SNIÐ A-A ~ 1:50

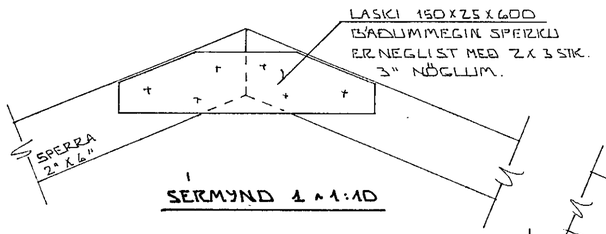

SERMYND 1 ~ 1:10

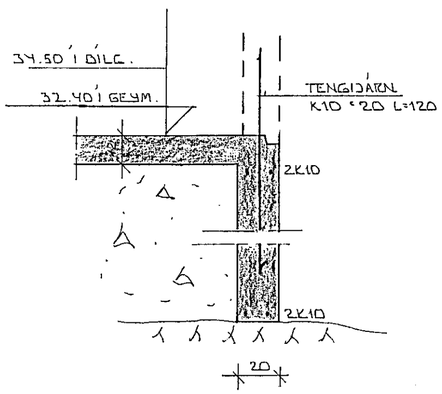

SNIÐ Í UNDIRSTÖÐUR 1:20

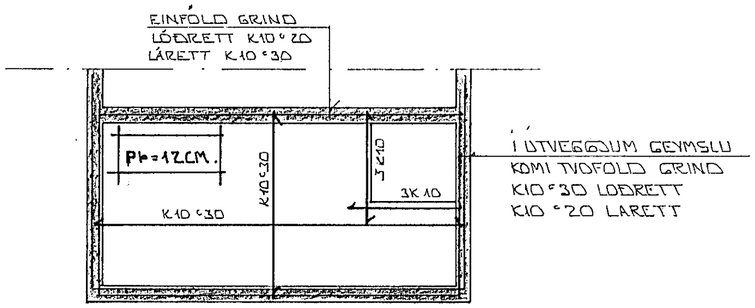

JÁRNBENDING PLÖTU YFIR GEYMSLU

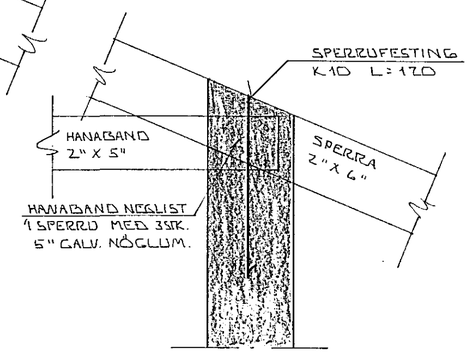

SERMYND 2 ~ 1:10

HAFNARFJARÐARBÆR
29 JAN 1990
BYGGINGAFULLTRÚINN

BR.NR.	DAGS	EÐLI BREYTINGAR	SIGN.

VALLARBARÐ 6 HAFNARFIRÐI

BÍLGEYMSLA.

MÆLIKV. ~ 1:50 ~ 1:20 ~ 1:10

DAGS. MAÍ '89
HANNAÐ
TEIKNAÐ
VERK NR. 8321
BLAÐ NR. 17

SIGURÐUR ÞORLEIFSSON TÆKNIFRÆÐINGUR F.T.F.I.
STRANDGÖTU 11 HAFNARFIRÐI SÍMI 54751