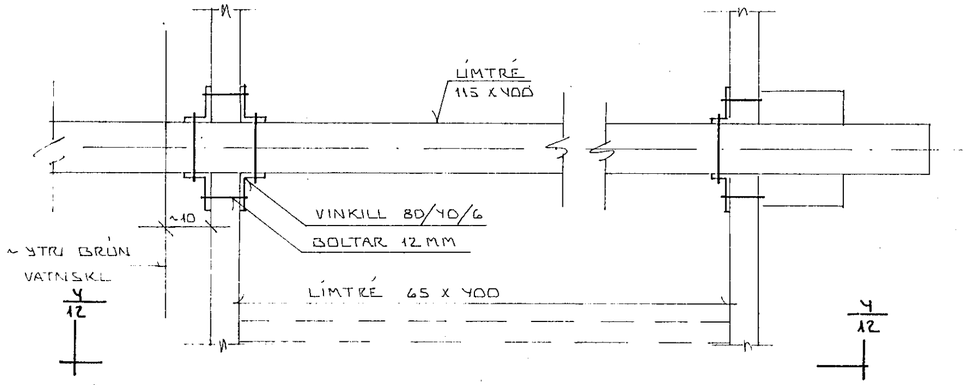

2 - 2 / 10 1:10

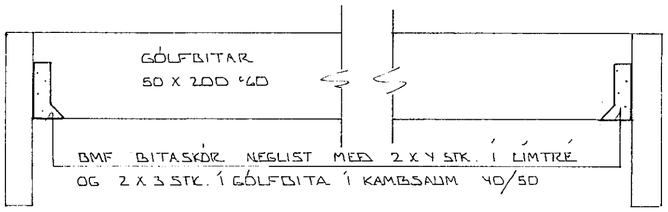

3 - 3 / 10 1:10

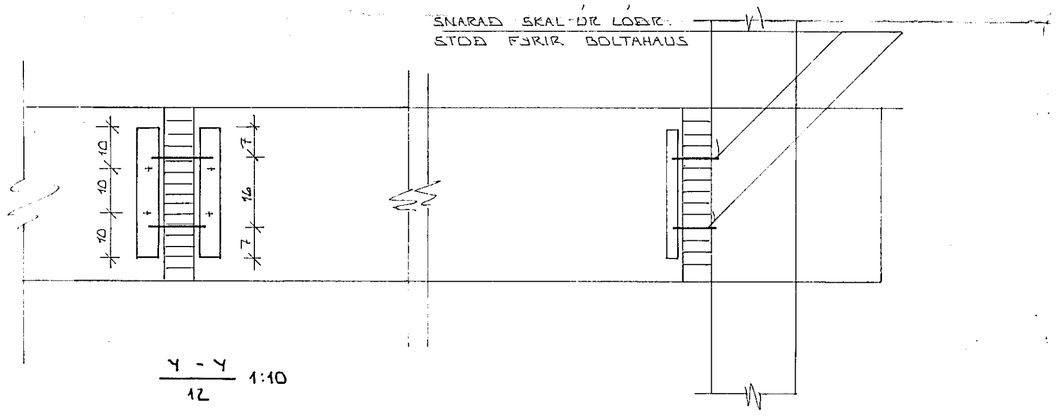

4 - 4 / 12 1:10

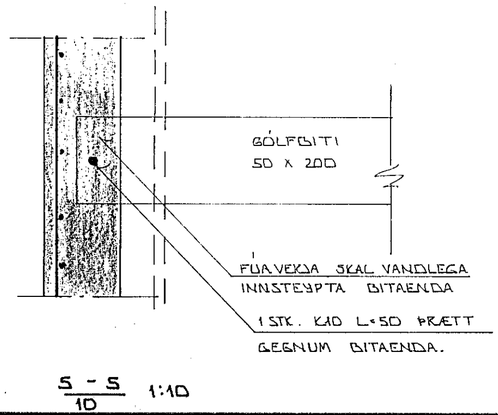

5 - 5 / 10 1:10

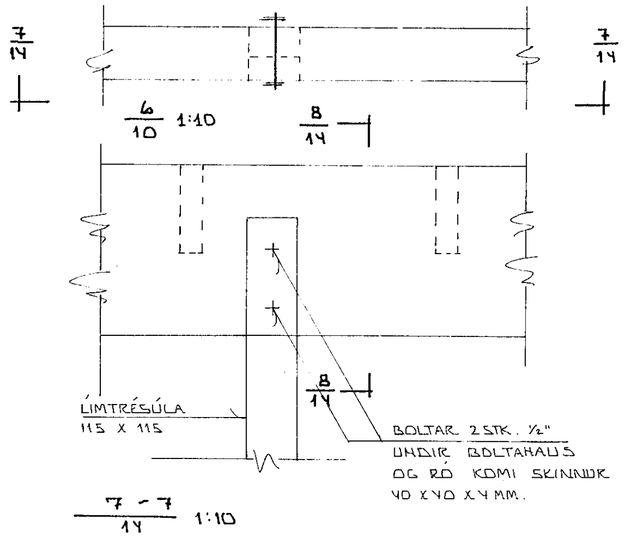

7 - 7 / 14 1:10

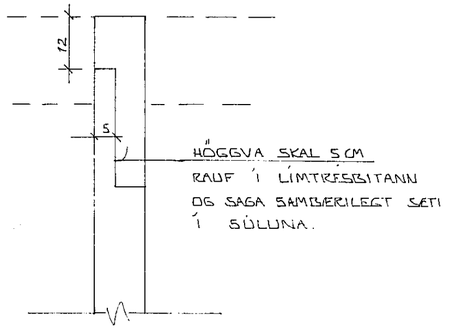

8 - 8 / 14 1:10

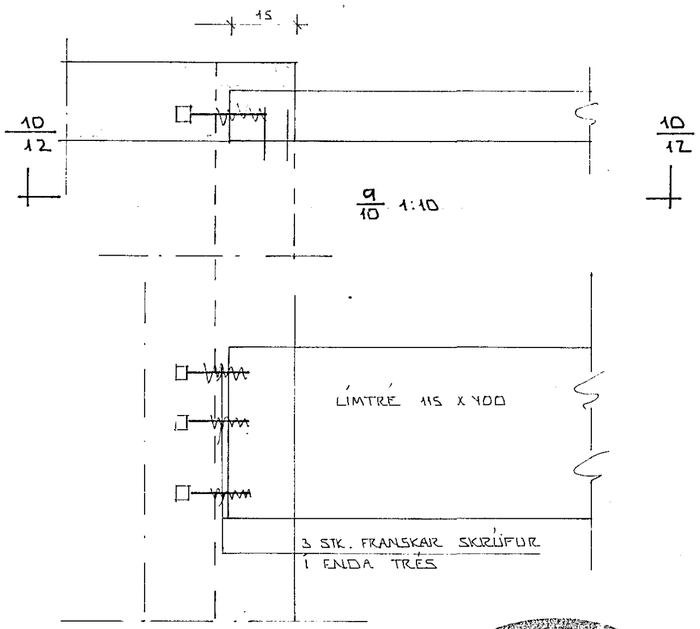

9/10 1:10

10 - 10 / 12. 1:10

HAFNARFJARÐARBÆR
23. marz 1984

BR.NR.	DAGS	EÐLI BREYTINGAR	SIGN.

VALLARBARÐ 6 HAFNARFIRÐI

BURÐARVIRKI - SÉRMYNDIR.

MÆLIKV. A 1:10

SIGURÐUR ÞORLEIFSSON TÆKNIFRÆÐINGUR FÍI.FÍ.

STRANDGÖTU 11 HAFNARFIRÐI SÍMI 54751

DAGS.	MARS '84
HANNAÐ	
TEIKNAÐ	
VERK NR.	8321
BLAÐ NR.	12.