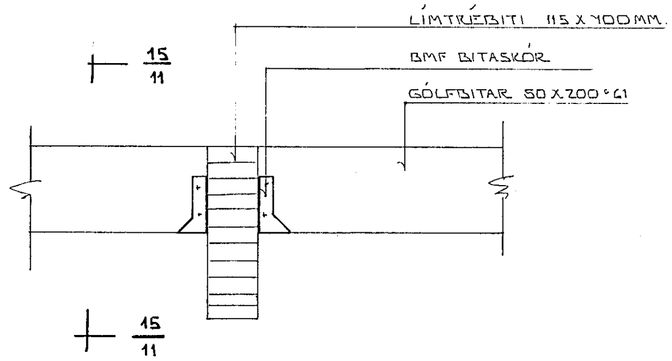

13 - 13 / 10

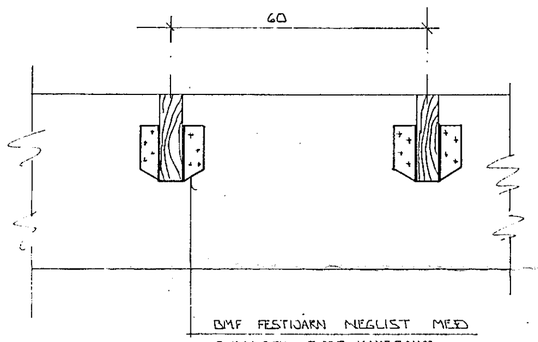

BMF FESTIJÁRN NEGLIST MEÐ 2 X 4 STK. BMF KAMBSAUM Í LÍMTRÉ OG 2 X 2 STK Í GÓLFBITA.

15 - 15 / 11

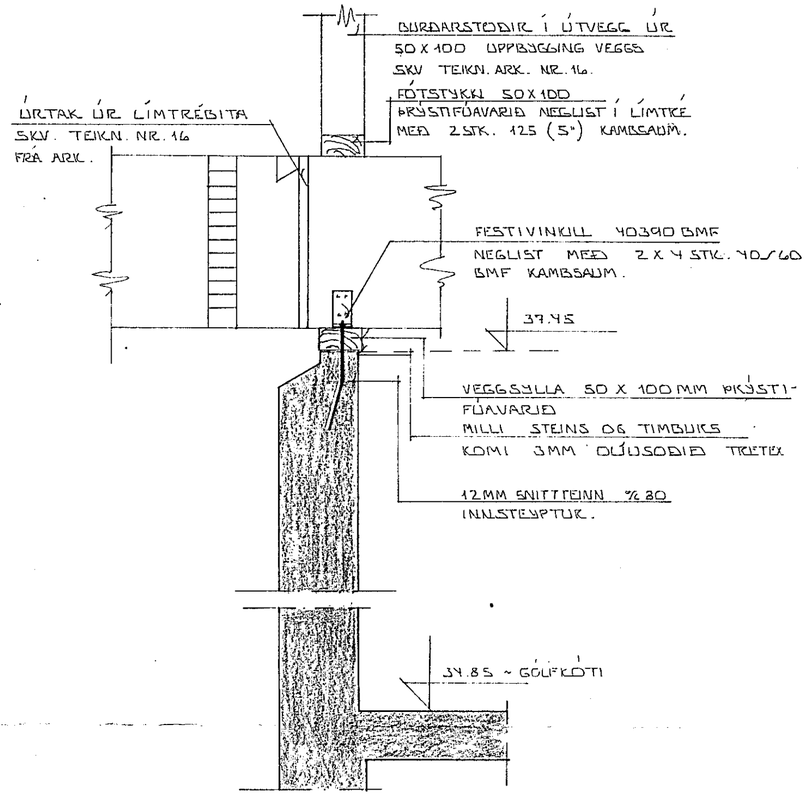

12 - 12 / 10

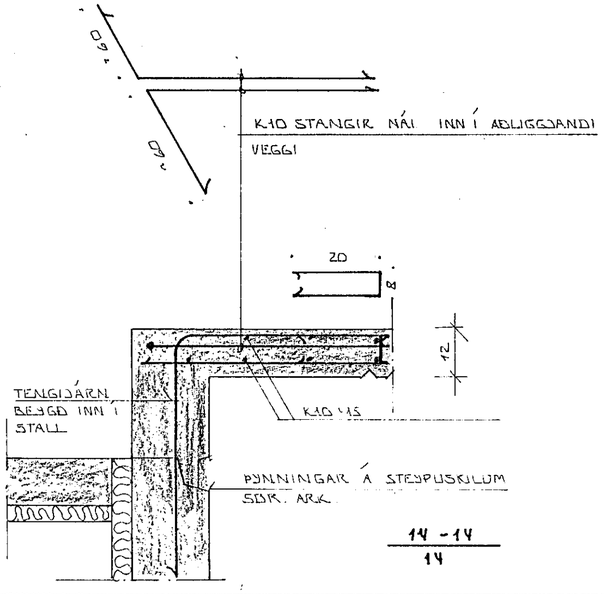

14 - 14 / 14

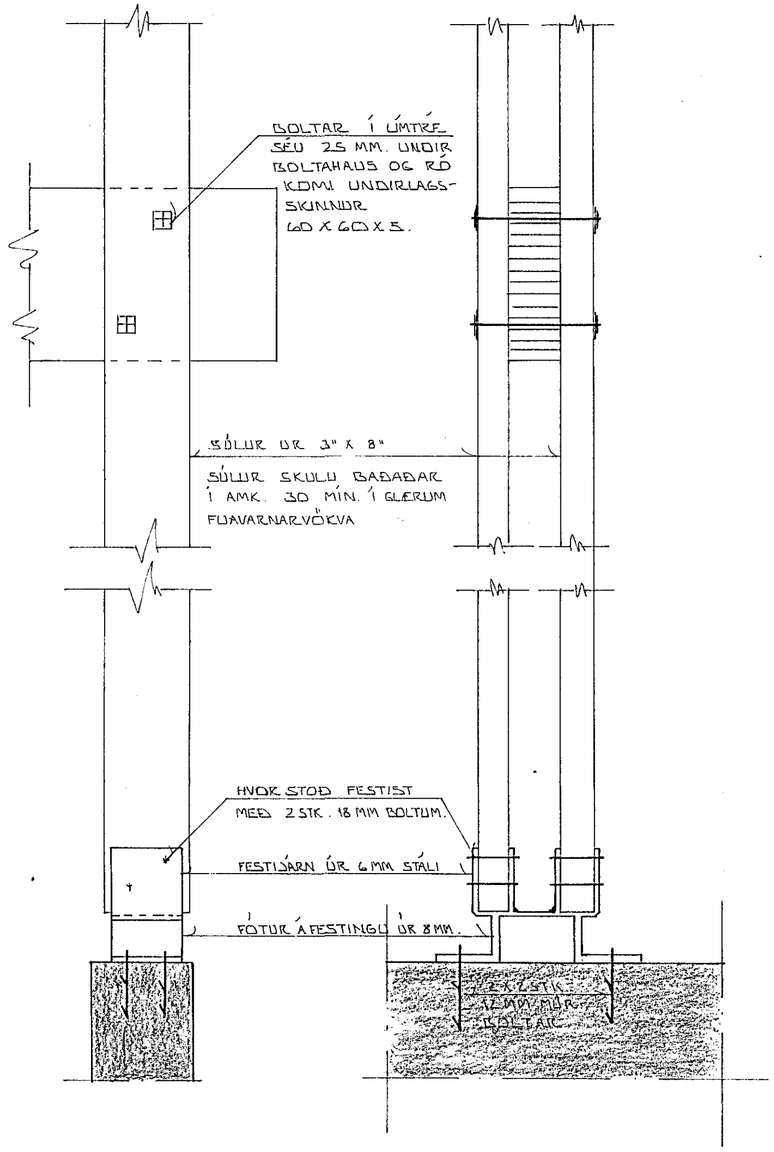

11 - 11 / 10

HAFNARFJARÐARKAUPSTAÐUR 23. marz 1984 BYGGINGAFULLTRÚINN

BR.NR.	DAGS	EÐLI BREYTINGAR	SIGN.

VALLARBARÐ 6 HAFNARFIRÐI

BURÐARVIRKI - SÉRMYNDIR.

MÆLIKV. ~ 1:10

DAGS.	MARZ '84
HANNAÐ	
TEIKNAÐ	
VERK NR.	8321
BLAÐ NR.	11

SIGURÐUR ÞORLEIFSSON TÆKNIFRÆÐINGUR F.T.F.I.
STRANDGÖTU 11 HAFNARFIRÐI SÍMI 54751