

TRÉKLOSSI TIL AÐ STILLA OG
STÖÐVA MÚRBAULUR Í STEYPU
OG MYNÐA ÚRTAK FYR IR
FESTI IARN.

ÞESSI HLIÐ SNÚT ÚT


Ø10mm JÄRNLYKKJA
L=80cm 6cm AF
HVORUM ENDA SKULU
SNITTAÐR

MOTULLÍNUNR SKERI TRÉKLOSSA
MITT Á MILLI SNITTAÐRA ENDA MÚRBAULU

TAKA ÞARF ÚR GÓLFPLÖTU TIL AÐ
KOMAST AÐ SÖKKULFESTINGU

LANGHLIÐ

14. okt. 1983

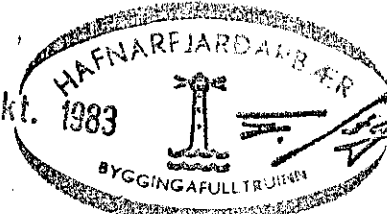

Dags. Breyting varðar.

ATHS

- ÖLL ÖNEFND MÁL ERU CM
- MÚRBAULUR SKULU STAÐSETTAR SKV. GRUNNMYND SÖKKLA Á BL. NR. 1.11
- ÖATA SKÁL SÉRSTAKLEGA AÐ ÞVI AÐ MÚRBAULURNAR SÉU RÉTT STAÐSETTAR Á SÖKKULVEGOJUM OG TRYGGILEGA SKORÐAÐAR Í STEYPU
- ENÐI Á JÄRNLYKKJU SÉ RÉTT VIÐ EERI FLÖT KLOSSA.
- HÚSEININGAR ÞVI LEGGJA TIL MÚRBAULUR OG KLOSSA

Verkfræðisþjónusta
Guðmundar Óskarssonar
Ráðgefandi verkfræðingar
Skipholt 19 Reykjavík Sími 16945

VALLARBAÐ 8, HAFNARFIRÐI

MÁLNET 120x120

Reykjavík: SEPT. 1983

Teikni: O.O.	Kvarði:	
Flakki: O.O.	Verk nr.:	Bl. nr.
Yfirt:		1/13
Sáttir:		