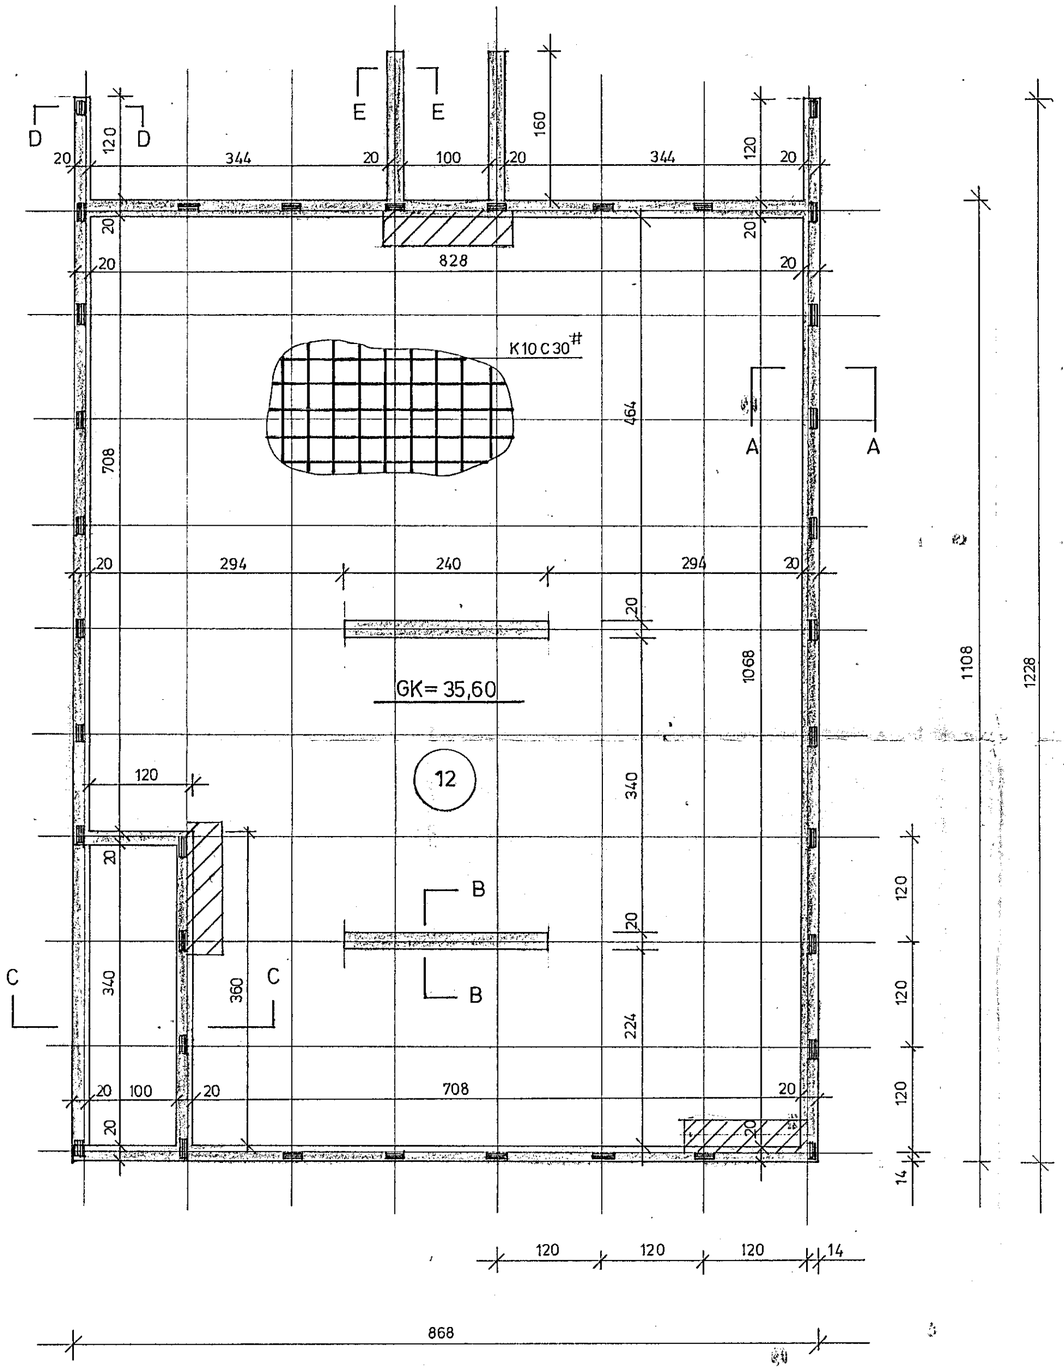

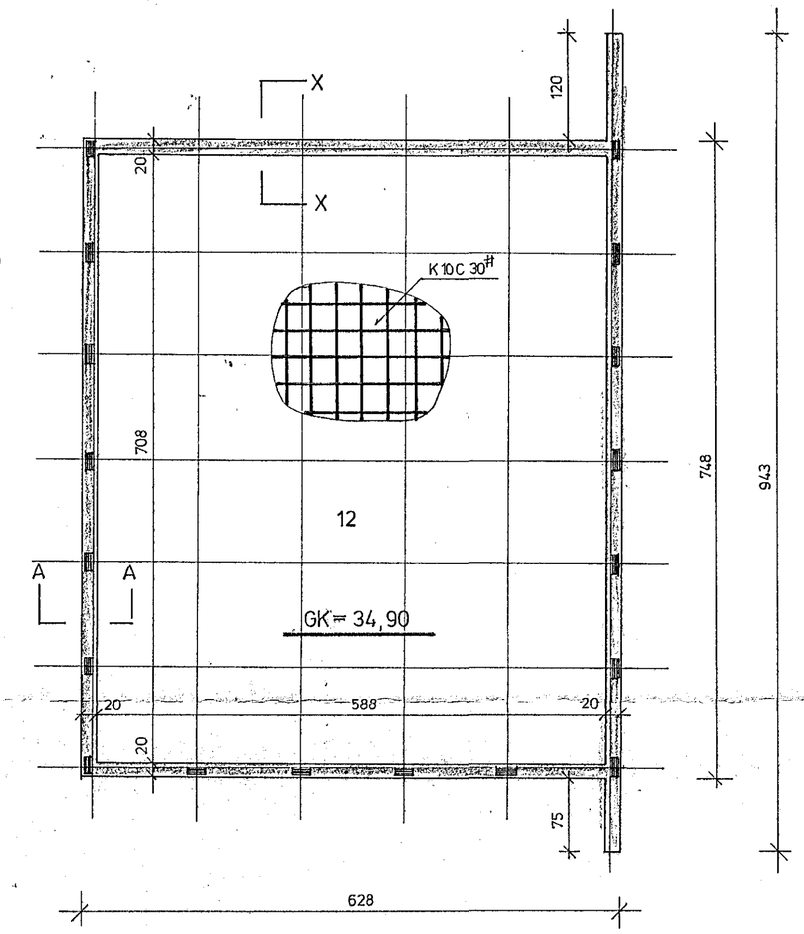

ATHS.

SJÁ SKÝRINGAR OG SNIÐ Á BL. 1.12. OG 1.13.

MERKIR GOLFRAUFAR

HAFNARFJARÐARBÆR
14. OKT. 1983
BYGGINGAFULLTRÚINN

Br.	Dags.	Breyting varðar.

Verkfræðiþjónusta
Guðmundar Óskarssonar
Ráðgefandi verkfræðingar
Skipholt 19 Reykjavík *Sími 15945*

VALLARBARÐ 8, HAFNARF.

SÖKKLAR OG GOLFPLATA

Reykjavík: SEPT 1983

Teikn: VKÓ	Kvarði: 1:50
Reikn: GÓ	Verk nr.
Yfirf.	Bl. nr. 1.11
Samþ.	