


TENGIST VIÐ
VATNSINNTAK

KVÍSL FRÁ AÐALTÖFLU 2x4+4 JARÐSTRENGUR Ø25
+ 2xØ20 TIL VARA

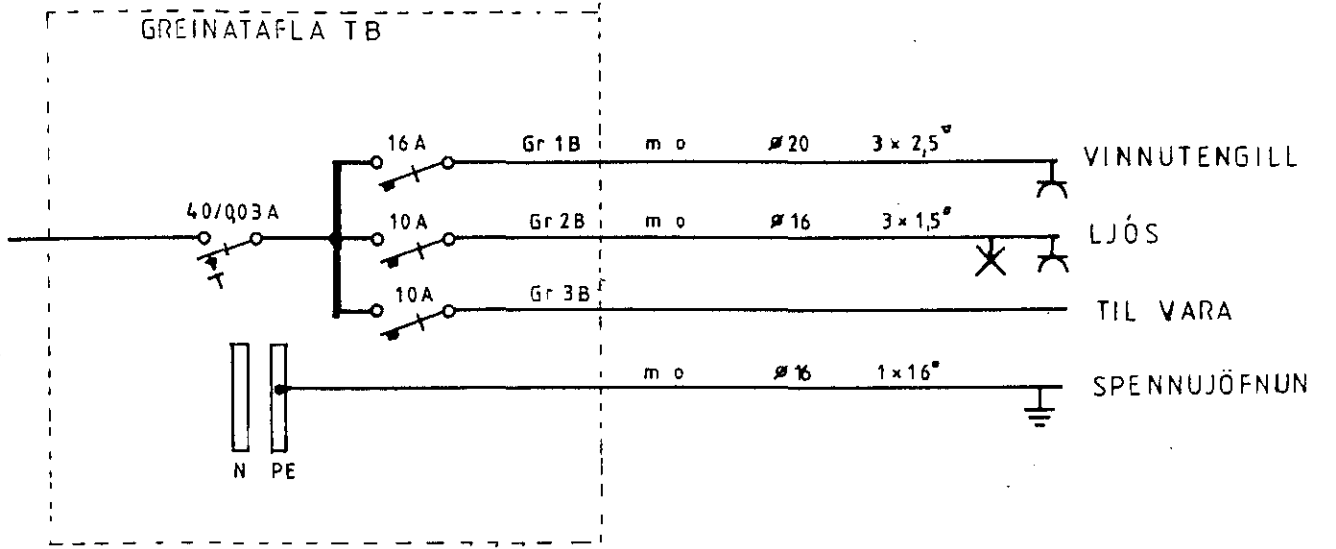

FLOKKUN	TEIKN.	NR	VALLARBAÐ 8, HAFNARFIRÐI
VERK	BLAD	FAH BL	
	5		RAFLÖGN BILGEYMSLU
KVARDI	1:50		GREINATAFLA EINLÍNUMYND.
HANNAÐ	TEIKNAD	YFIRF	RAFTAKN h.f. <small>GLERÁRGÖTU 34 800 AKUREYRI S 96/74766</small>
JA	GJ	JA	
AKUREYRI	OKT. '83		