


DÆMI UM FRÁGANG RAFLAGNAR Í INNVEGGJAEININGAR

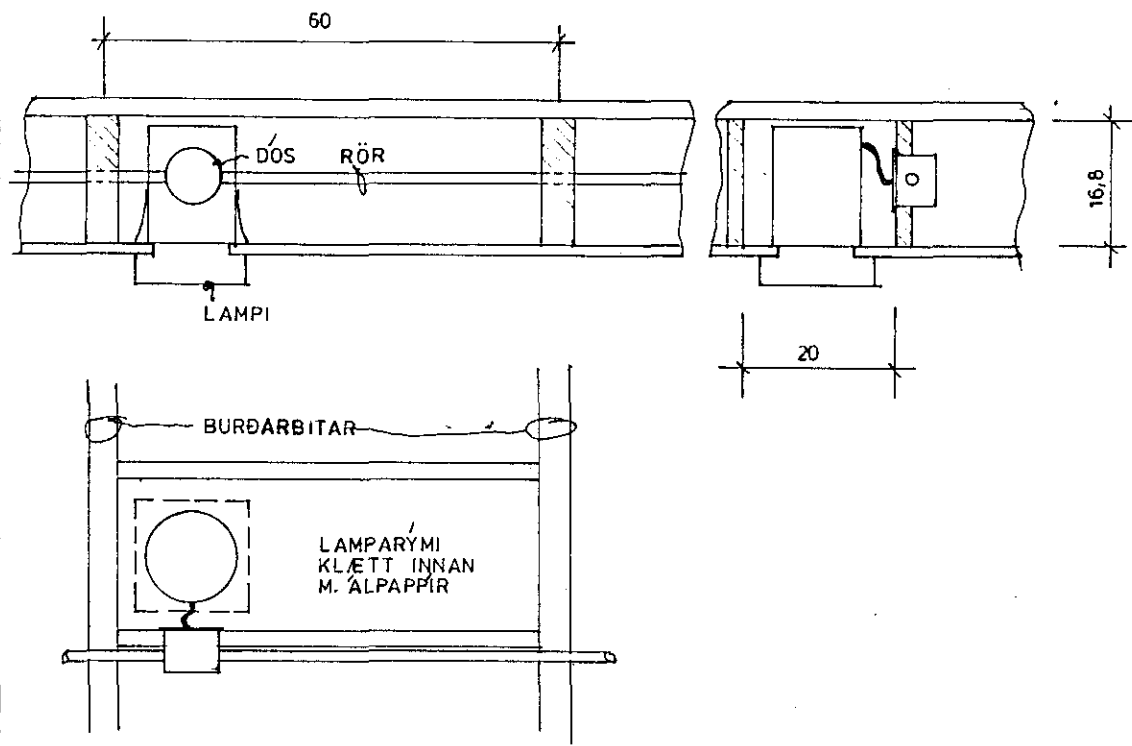

DÆMI UM FRÁGANG Á INNFELLDUM LÖMPUM.

SJÁ NÁNAR SKÝRINGAR Á FORSÍÐU

FLOKKUN	TEIKN.	NR.	HÚSEININGAR, SIGLUFIRÐI
VERK	BLAD	FRH BL	
	F BL		SKÝRINGAR VIÐ RAFLÖGN
KVARDI	1:20	1:10	
HANNAÐ	TEIKNAD	YFIRF	RAFTAKN h.f.
JY	JA	AVF	
AKT. YB			GLERARGÖTU 34 600 AKUREYRI SÍ 561 477