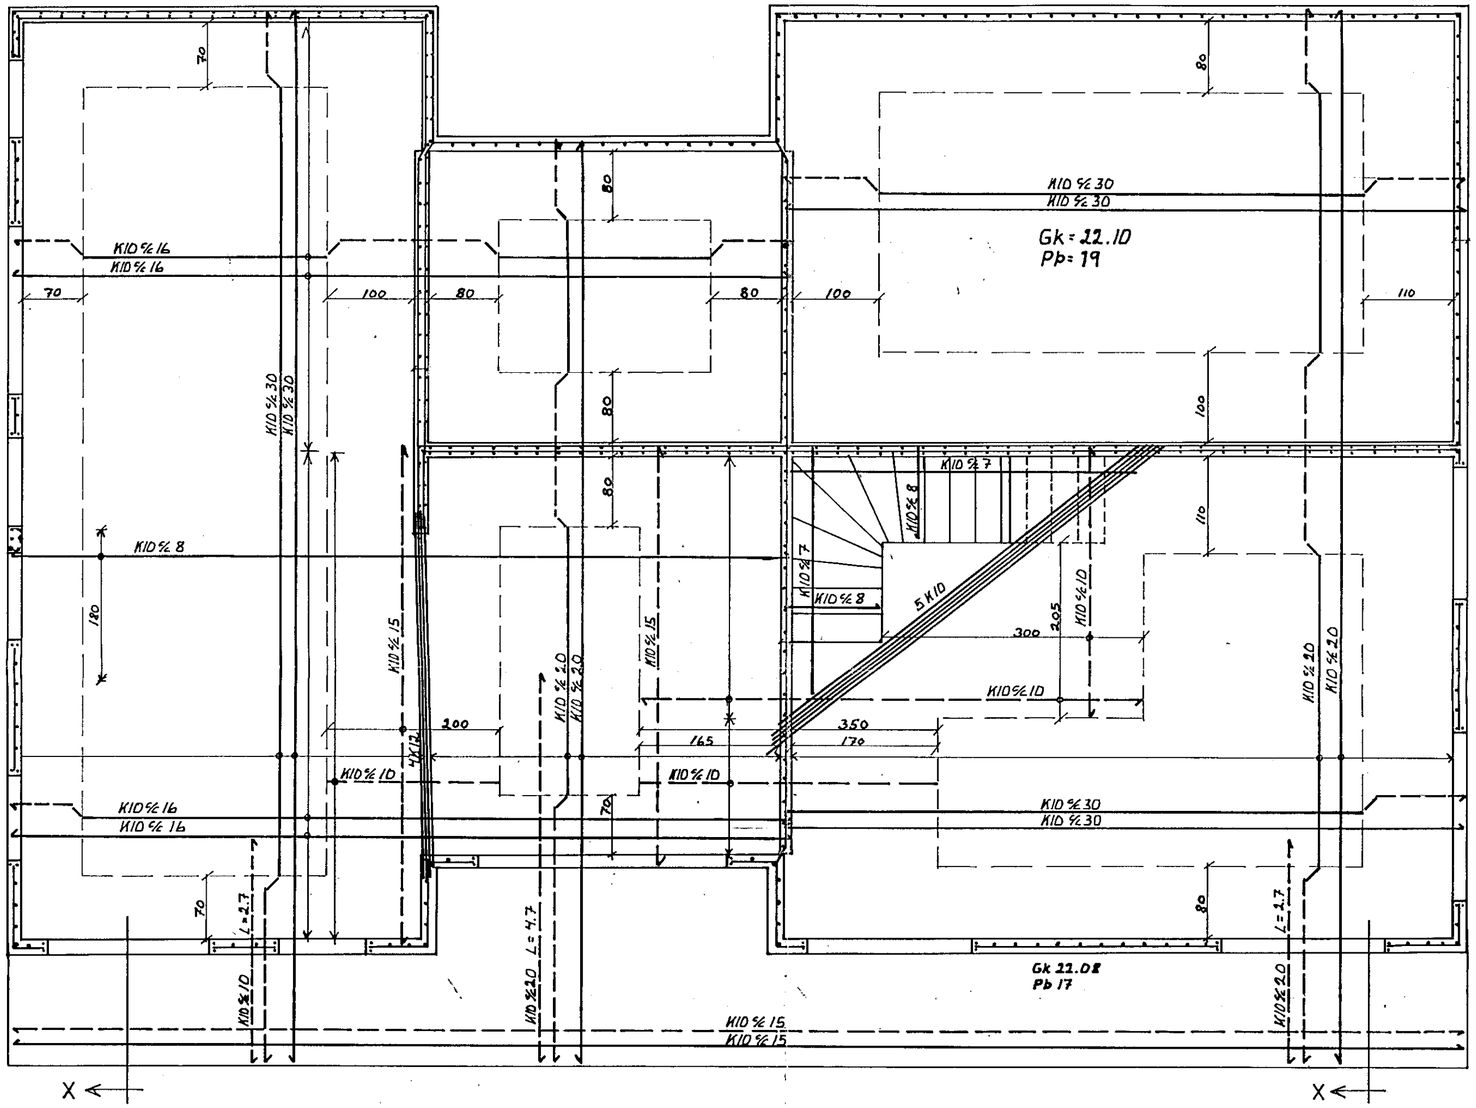

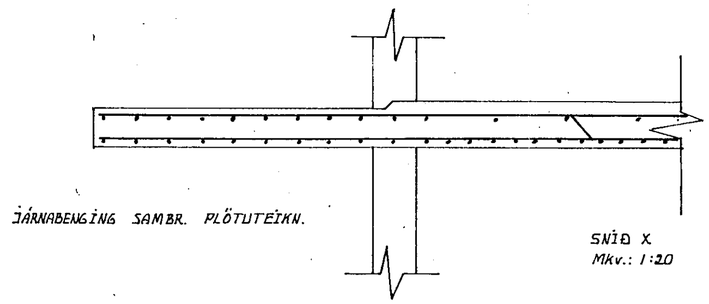

HAFNARFJARÐARBÆR
02 SEP 1992
BYGGINGAFULLTRÚINN

TEIKNING NR. 1.04		DAGS	NAFN	YFIRF
PLATA YFIR JARÐHÆÐ	Mælt:			
	Hannað:	Ág 1992	Magnús Ól.	
	Teiknað:	-"-	-"-	
VESTURHOLT 10. HAFNARFIRÐI.				Mælikv 1:50.
MAGNÚS ÓLASON F.T.Í. MIÐTÚN 15 R.V.K. S:625101.				Samþ