


SKÝRINGAR SOKKLAR:

ALAG A SOKKULBOTN ER REIKNAD MAX. 4 kg/cm² KLOPP EDA MOHELLA KOMI ANNAD I LJOS SKAL ENDURSKOÐA SOKKULBREIDDIR. FYLLA SKAL I GRUNN MEÐ HRAUNFYLLINGU EÐA MOLÐARLAUSRI MOL, ÞJAPPA HANA I 30 cm. ÞYKKUM LÖGUM OG VÆTA HVERT LAG AÐUR EN ÞJÖPPUN HEFST, NOTA SKAL TITRARAÐJÖPPU. FYLLA SKAL SAMTÍMIS UTAN OG INNAN VIÐ SOKKLA. STEYPA I SOKKLUM SE S - 250 SKV. IST - 10 FRAKV: FL. B LOFTBLENDI 5%, VATNSSEMENTSTALA MINNI EN 0,55 SEMENTSMAGN I STEYPU EKKI MINNA EN 300 kg/m³. TITRA SKAL STEYPU VIÐ NIÐURLÖGN. EINANGRUN UNDIR PLÖTU OG 50 cm. NIÐUR MEÐ SOKKULVEGGJUM SE 75 mm. FRAUÐPLAST RUMÐ. 25 kg/m³ EÐA ANNAD JAFNGOTT EINANGRUNAREFNI. NÁNARI SKÝRINGAR OG MALSETNINGAR ER AÐ FINNA A SERTEIKNINGUM.

FARI HIÐ SOKKLA YFIR 120cm SKAL KOMA JARNAGRUND I MIÐJAN SOKKULVEGG K-10 1/2 25cm I BÄÐAR ÁTTIR.

12 AUG 1991

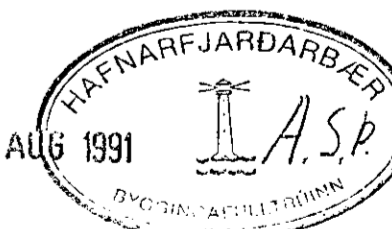

VESTURHOLT 19 HAFNARFIRÐI
UNDIRSTÖÐUR

JUL 1991 M.K.V. 1:50

Johannes Petursson

JOHANNES PETURSSON FTFI S-675107

B1