


ATH Reiknað er með að öll salerni séu vegghengd

Rör til þræðingar á lögnum fyrir heitan pott


Frárennsli hitaveitu \varnothing 32 þeh, tengist í stein

Tengimöguleiki fyrir heitan pott


GRUNNMYND 1:50

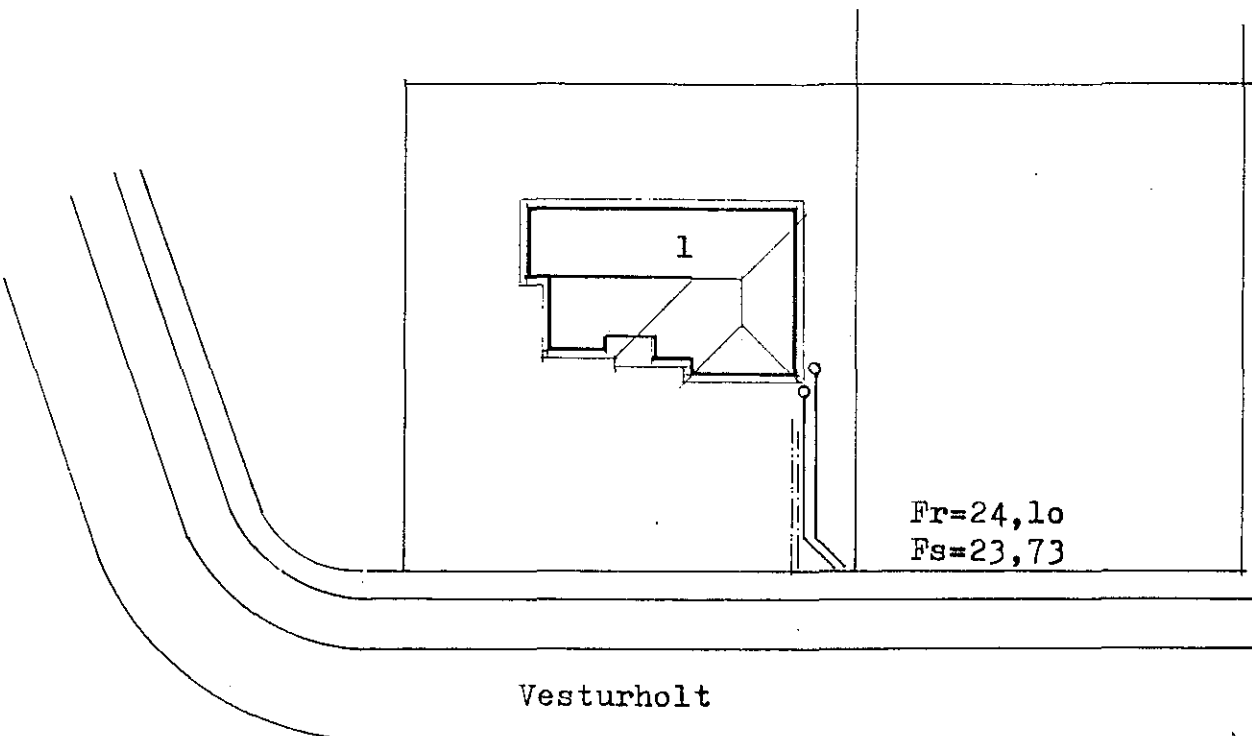

AFSTÖÐUMYND 1:500

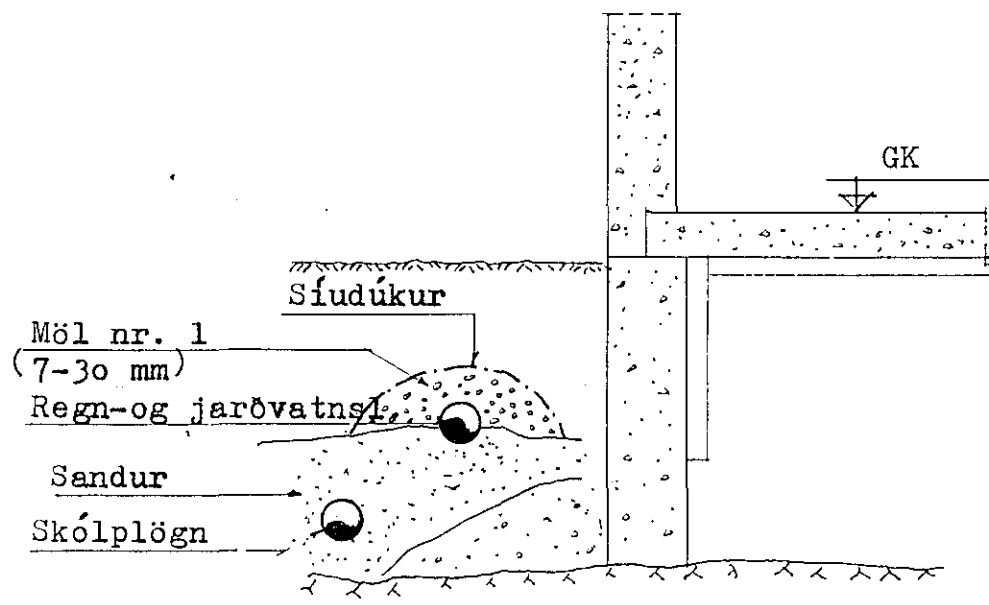

SNID 1:20

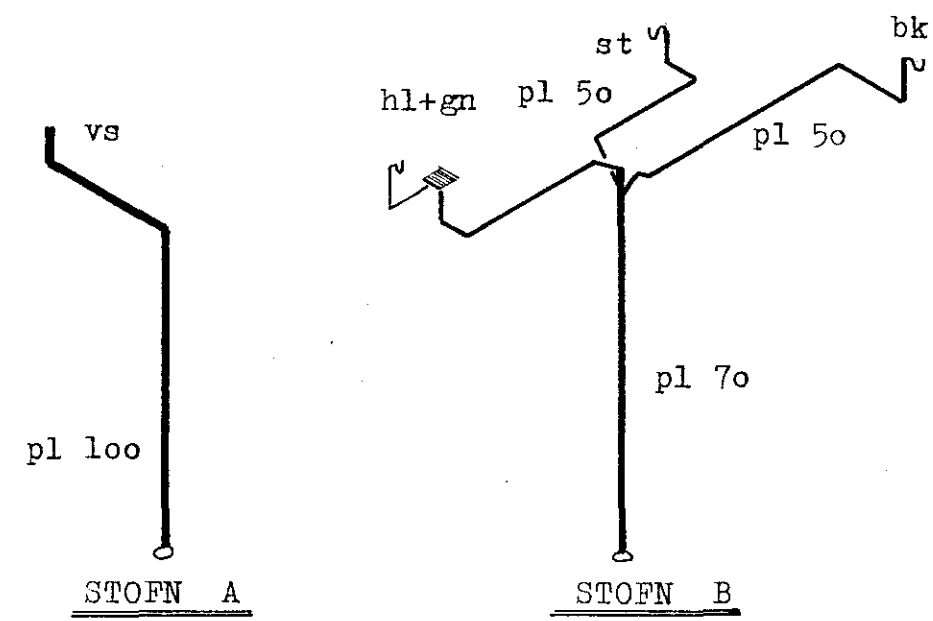

SKÝRINGAR

ALLAR LAGNIR Í GRUNNI ERU \varnothing 100 PVC NEMA REGNVATNSLÖGN Í PLANI OG HEIMÆDATENGINGAR SEM ERU STEINRÖR.

SKÓLPLÖGN \varnothing 100 PL, LAGMARKSHALLI 20 o/oo (2 CM PER METRA), HULIN 15 CM SANDLAGI ALLAN HRINGINN.


REGN- OG JARÐVATNSLÖGN (GÖTUD) \varnothing 100 PL, LAGMARKSHALLI 10 o/oo, 15 CM SANDLAG UNDIR, MÖL NR 1 (7-30 MM) YFIR. SIUDÚKUR YFIR MÖL.

REGN- OG JARÐVATNSLÖGN (ÖGÖTUD) \varnothing 100 PL, LAGMARKSHALLI 10 o/oo, HULIN 15 CM SANDLAGI ALLAN HRINGINN.

JARÐVATNSLÖGN (GÖTUD) \varnothing 100 PL, LAGMARKSHALLI 5 o/oo. FRÆGENGIN EINS OG REGN- OG JARÐVATNSLÖGN.

VATNSLÖGN, \varnothing 32 PEH. SPINDILLOKI UTAN VID HÚS.

HÆÐ A LÖGNUM ER GEFIN UPP Í M OG A VID NEDRI BRUN RÖRA. LAGNIR SKAL LEGGJA Í ÞJAPPADAN SAND. ALLAR HALLA- OG STEFNUBREYTINGAR SKAL GERA MED ÞAR TIL GERÐUM FORMSTYKKJUM. HAMARKSHALLI A LÖGNUM ER 300 o/oo (30 CM PER METRA).

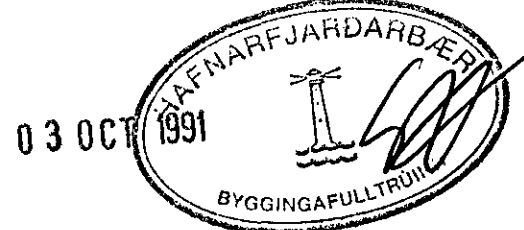

3 stk \varnothing 50 pl til tengingar snjóbræðslu o.fl. síðar
Skólþbrunnur \varnothing 600 pl bk.25,40
Regnvatnsbrunnur \varnothing 600 pl bk.25,70

Inntak kalt vatn \varnothing 32 PEH
Inntak heitt vatn

| | | | |
|---------------------------------------|-----------------------|------------|-----------------------|
| VERKHEITI | VESTURHOLT 1 | VERK. NR. | 91 - 18 |
| TEIKNING | LAGNIR Í GRUNN | TEIKN. NR. | B 02 |
| GÍSLI GUDMUNDSSON FTFÍ | | DAGS. | 30.07.1991 |
| REYKJAVÍKURVEGI 72, 220 HAFNARFJÖRDUR | | KVARDI. | 1:50, 20, 500 |
| SIMI 91-652253 | | HANNAD | GG |
| BREYTING B | 15.09.91 lagna leiðir | BREYTING A | 05.09.91 leiðir kótar |