

ALMENNT

VEGIR ERU Í HEDARKERFI REYKJAVÍKUR.  
 TAKNAK HEBB 400 M Í SNIÐMYND.  
 TÄNNAR HEBB Á PLÖTU 1400 M. Í BRUNNMYND.  
 JÄRNSTÆRIR ERU Í MM.  
 TÄNNARVERMÄL ERU Í MM.  
 ÖNNLIG ÖLVEFND MÄL ERU Í CM.  
 MÆRKT ÖÐ ÞYKKT PLÖTU (VEGGJAK) ER 16 CM.  
 Á BRUNNMYNDUM AF PLÖTUM ER SNIÐIÐ  
 TEKIÐ UNDR ÞEIRR PLÖTU SEM SÝNA Á.

TAKNAK STEYPUKIL

STEINSTEYPA

BRÖTPOLSFLOKKUR STEYPU:

BRÖTPOLSFLOKKUR	FRAMKV. FLOKKUR
S 120	
S 160	
S 200	
S 250	B

SJÁ ÍST 10 1 6

SWANNA 20 CM

LOFTLENGD Í ALLA STEYPU SKAL BLANDA  
 LOFTBLENDI ÞANNIS AÐ LOFT-  
 INNHÁLD VERÐI 3.5 - 4.5 %

STEYPUHINNAR SJÁ ÍST 10 1 7

ALAGSFORESKIDUR

VEGIR ERU Í HEDARKERFI REYKJAVÍKUR.  
 TAKNAK HEBB 400 M Í SNIÐMYND.  
 TÄNNAR HEBB Á PLÖTU 1400 M. Í BRUNNMYND.  
 JÄRNSTÆRIR ERU Í MM.  
 TÄNNARVERMÄL ERU Í MM.  
 ÖNNLIG ÖLVEFND MÄL ERU Í CM.  
 MÆRKT ÖÐ ÞYKKT PLÖTU (VEGGJAK) ER 16 CM.  
 Á BRUNNMYNDUM AF PLÖTUM ER SNIÐIÐ  
 TEKIÐ UNDR ÞEIRR PLÖTU SEM SÝNA Á.

TAKNAK STEYPUKIL

SJÁ ÍST 10 1 6

SWANNA 20 CM

LOFTLENGD Í ALLA STEYPU SKAL BLANDA  
 LOFTBLENDI ÞANNIS AÐ LOFT-  
 INNHÁLD VERÐI 3.5 - 4.5 %

STEYPUHINNAR SJÁ ÍST 10 1 7

JÄRNALÖGN

ALMENN ÄKVÆÐI ÖB STÄDSETNING SJÄ ÍST 10 1 6 1.

GERÖ ÖG MÆRNING JÄRNA:

STÄL MÆRKT K ER KAMBSTÄL KS 40 MEB SKRIDMÖRK  
 ÖF = 4000 KP/CM<sup>2</sup>

STÄL MÆRKT R ER SLÆTT STÄL MEB SKRIDMÖRK  
 ÖF = 2400 KP/CM<sup>2</sup>

← KAMBJÄRN Í NEDRI BRÜN PLÖTU / YTRI  
 BRÜN VEGGJAK

→ KAMBJÄRN Í EFKRI BRÜN PLÖTU / INNRI  
 BRÜN VEGGJAK

← K10+20  
 L=600 → EITT 10 MM KAMBJÄRN L=600 CM. Á HVERJA  
 20 CM Á SVÆÐI SEM PÍLAN NÆR YFIR

← ENDI Á KAMBJÄRNI BEINN

— JÄRN BEYGIST SKEYTIENGD INN Í AÐLIGGJANDI  
 VEGG.


← GEFUR STEFNU JÄRNA SEM LEGGJAST NÆST  
 YFIRBÖRÐI STEYPU (NÆST).

# MÆRKIR AÐ BIL MILLI JÄRNA SÉ ÖAFNT  
 Í BÄÐAR ÄTTIR.


— HÆR BEYGIST ANNÄÐ HVERT JÄRN UPP Í  
 EFKRI BRÜN PLÖTU.

UM BENDISTÄL ALMENNT SJÄ ÍST 10 1 3.


TENNING JÄRNAGRINDA

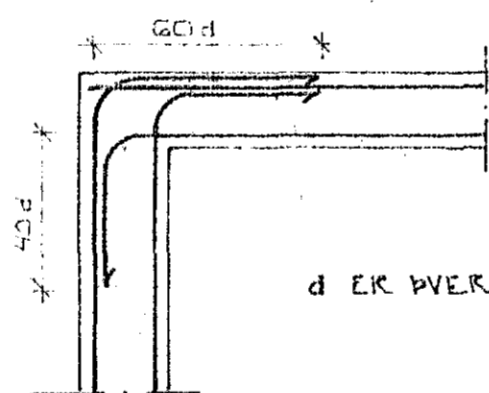

HORN TVÖFÖLD GRIND

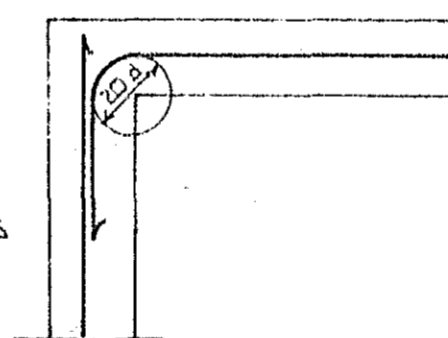


HORN EINFÖLD GRIND

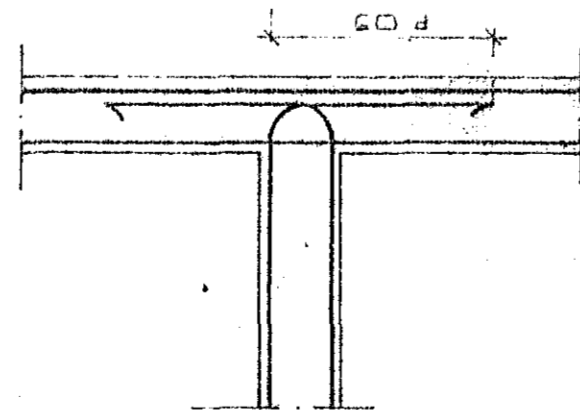

MILLIVEGG TVÖFÖLD GRIND

BEYGING JÄRNA:

GJÄRDIR: STJ7 EBA KS 405

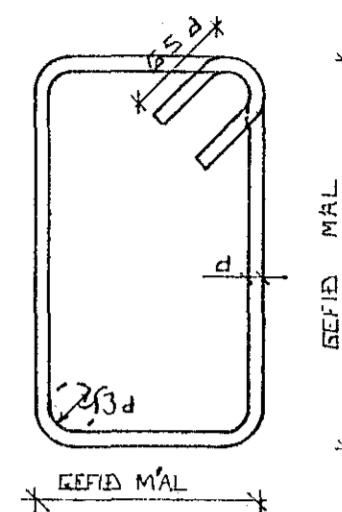

SJÄ EINNIG ÍST 10 1 6 2

SKEYTIENGD JÄRNA



Í PLÖTUM ÖG VEGGJUM SKAL EKKI SKEYTA  
 MEIRA EN FÖRÖA HVERT JÄRN Í SAMA  
 ÖVERSNÖÐI NEMA ANNÄÐ SÉ SÄNT Á  
 TEIKNINGU.

SBR. ÍST 10 1 6 3 2 SKAL SKEYTIENGD  
 VID VÍXILLAGNINGU VÆKA 40 · d (d = ÖVERMÄL  
 STANGAR)

ÖVERMÄL STANGAR	MM	8	10	12	16	20
SKEYTIENGD	CM	32	40	48	64	80

SJÄ EINNIG ÍST 10 1 6 3.

SÉ ANNÄÐ EKKI TEKIÖ FRAM KOMI 2K10  
 Í KRINGUM ÖYRA ÖG GLUGGA ÖP ER NÄI  
 50 CM. ÖT FYRIK ÖPIÖ.

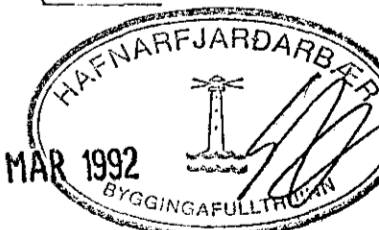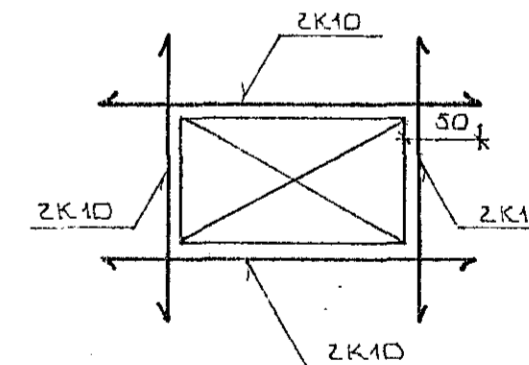

BR NR	DAGS	EDLI BREVINGAR	SIGN.
VESTURHÖLT 4 HAFNARFIRÖI ALMENNAR SKÝRINGAR; BURÖARVIRKI.			DAGS MARS '92
MÆLIKV.			HANNÄÐ
SIGURÖUR ÞÖRLEIFSSON TEKNIFRÖÐINGUR F.T.F.I.			TEIKNÄÐ
STRANDGÖTU 11 HAFNARFIRÖI SÍMI 54751			VERK NR 9211
			BLÄD NR. 1-01