GRUNNMYND 1:50

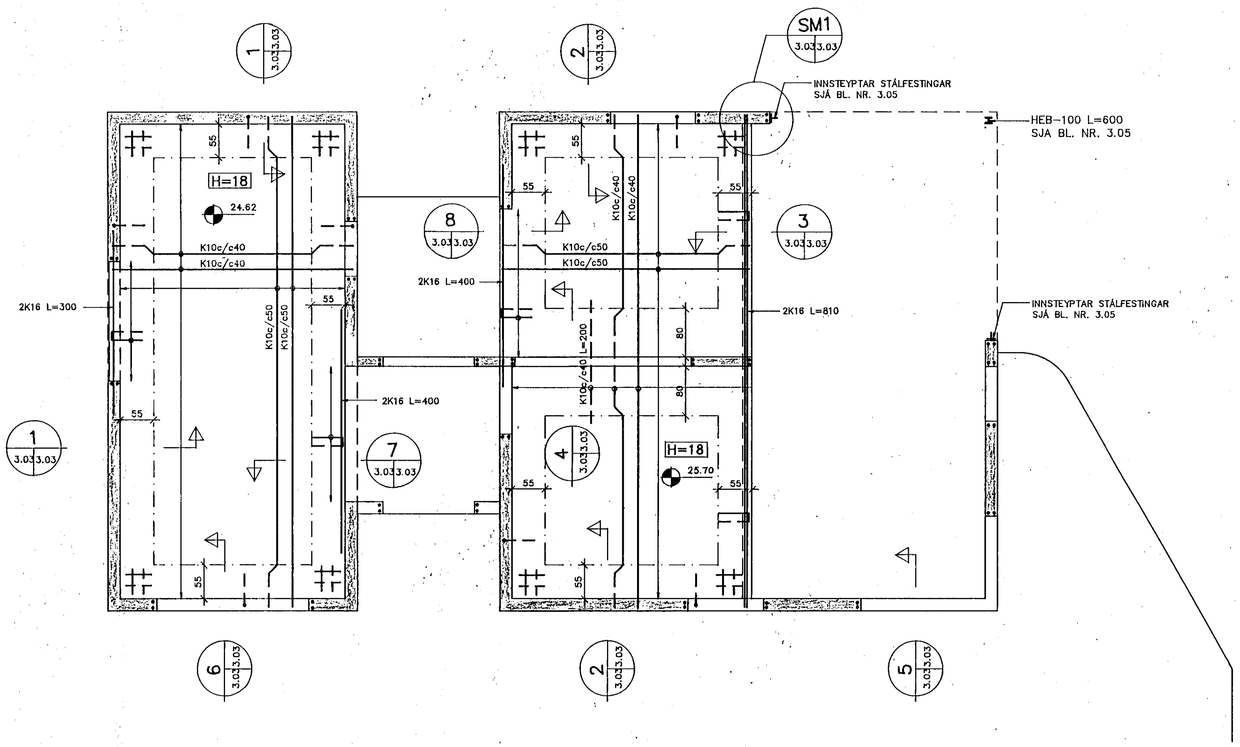

1 3.03|3.03 SNIÐ 1:20

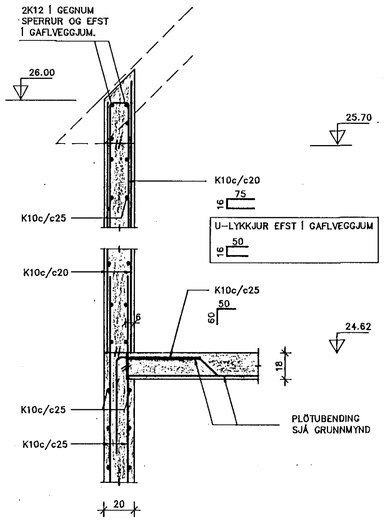

2 3.03|3.03 SNIÐ 1:20

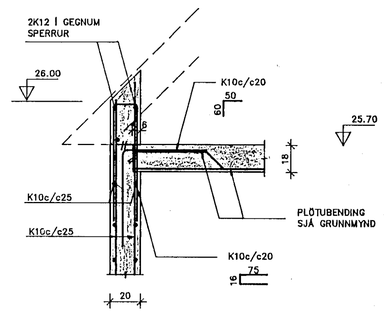

7 3.03|3.03 SNIÐ 1:20

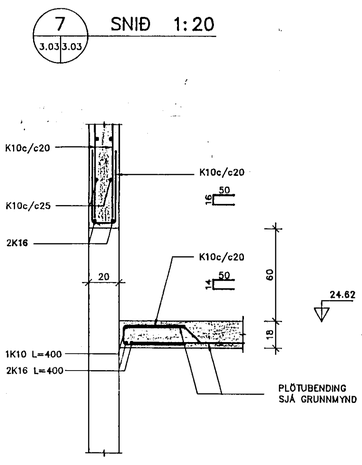

6 3.03|3.03 SNIÐ 1:20

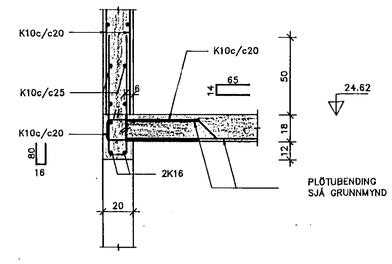

3 3.03|3.03 SNIÐ 1:20

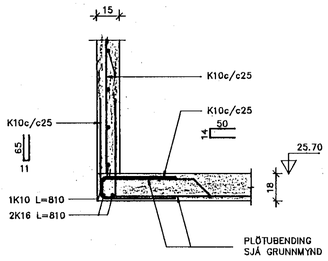

4 3.03|3.03 SNIÐ 1:20

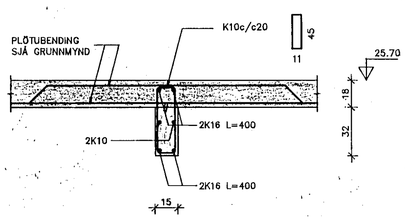

5 3.03|3.03 SNIÐ 1:20

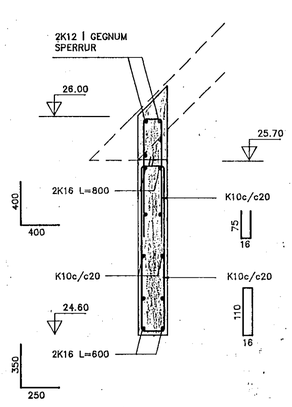

8 3.03|3.03 SNIÐ 1:20

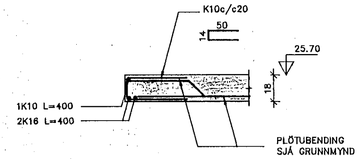

SM1 3.03|3.03 SÉRMYND 1:20

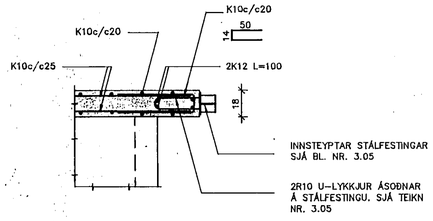

TILVÍSANIR:

ALMENNAR SKÝRINGAR — SJÁ BL. NR. 3.02

HAFNARFJARÐARBÆR BYGGINGAFULLTRÚINN

VESTURHOLT 8 HAFNARFIRÐI		
BR. DAG. BREYTING	PLATA YFIR 1.H GRUNNMYND OG SNIÐ –	
INGVAR BLÆNGSSON MTV HOLTAGERÐI 69 200 KÓPAVOGI HS: 618245 VS: 621099	REYKJAVÍK, Þ. 05.07.1992	KVARÐI 1:50,1:20
	TEIKN. IB / REIKN. IB	VERK 9201 / BL. NR. 3.03 / BR.
	ATH. / SAMÞ.	

9201