GRUNNMYND 1:50

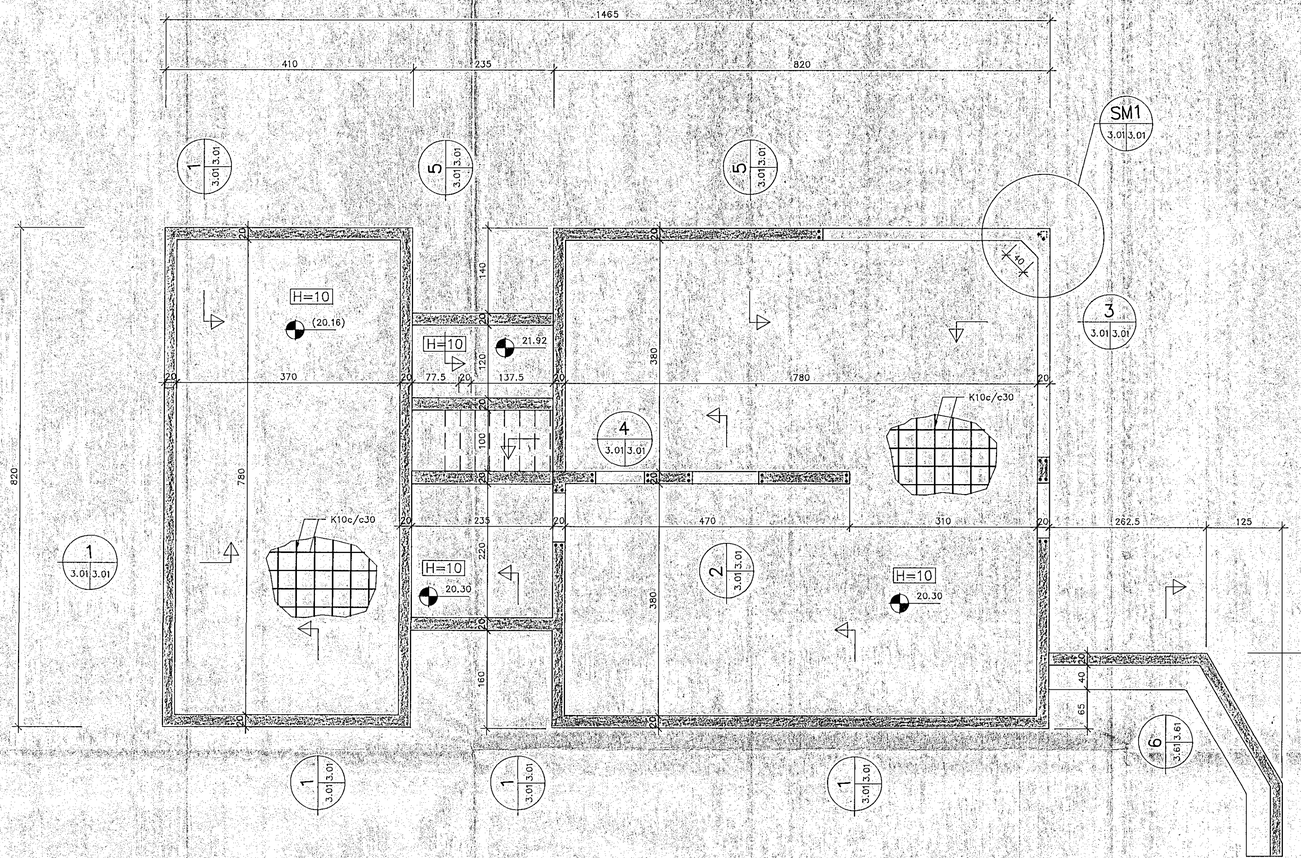

1 SNIÐ 1:20

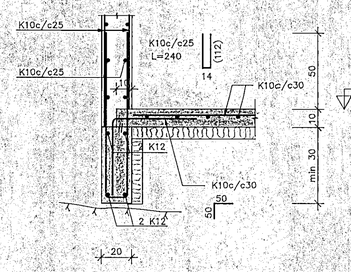

2 SNIÐ 1:20

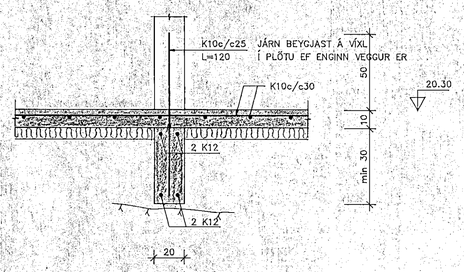

3 SNIÐ 1:20

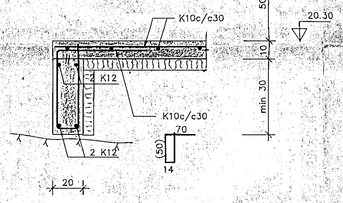

SKÝRINGAR:

ÖLL MÁL ERU Í CM. ÖLL MÁL OG KÓTAR INNAN SVIGA SKULU ATHUGAST NÁNAR Á STAÐNUM.

STEYPUGÆÐI:

STEINSTEYPA Í UNDIRSTÖÐUM OG BOTNPLÖTU SKAL VERA AF BROTPOLSFLOKKI S200. STEINSTEYPA Í VEGGJUM OG PLÖTUM SKAL VERA AF BROTPOLSFLOKKI S250.

STEYPUHULA:

STEYPUHULA Á JÁRNUM Í VEGGJUM ÞAR SEM JARÐFYLLING KEMUR AÐ SKAL VERA C=30MM. STEYPUHULA Á JÁRNUM Í ÖÐRUM BYGGINGARHLUTUM SKAL VERA C=20MM INNAN HÚSS OG C=25MM UTANHÚSS.

JÁRNABENDING:

K10 OG K12 STENDUR FYRIR KAMBSTÁL KS 410. ÞVERMÁL STANGA ER 10 OG 12MM. SKEYTILENGD JÁRNA ER 50CM.

TÁKNAR 2K12 L=120 JÁRN ER NÁ 50CM UPP ÚR PLÖTU.

JÁRN Í KRINGUM GLUGGA OG DYRAOP ERU 2K12 OG NÁ 50CM ÚT FYRIR OP.

LÁRÉTT BENDING Í VEGGJUM GANGI HEIL UM HORN. ÞAU SKAL VÍXLLEGGJA UM SKEYTILENGD EÐA TENGJAST MEÐ VINKLUM.
Í PLÖTUM OG VEGGJUM SKAL EKKI SKEYTA MEIRA EN FJÓRÐA HVERT JÁRN Í SAMA ÞVERSNIÐI NEMA ANNAÐ SÉ TEKIÐ FRAM Á TEIKNINGU.

ÁBORIÐ ÞÉTTIEFNI:

Á UTANVERÐA SÖKKLA SKAL BERA ÞAR TIL GERT ÞÉTTIEFNI (T.D. THOROSEAL FC EÐA SAMBÆRILEGT). FYLGJA SKAL EFTIR LEIÐBEININGUM FRAMLEIÐANDA.

EINANGRUN:

OFAN Á FYLLINGU Í GRUNNI UNDIR BOTNPLÖTU SKAL LEGGJA 63MM (2 1/2") PLASTEINANGRUN MEÐ RÚMÞYNGD UM 30KG/M3. SÖKKULVEGGI ÚTVEGGJA SKAL EINANGRA MEST 50CM NIÐUR FYRIR NEÐRI BRÚN BOTNPLÖTU.

FYLLING:

UNDIR BOTNPLÖTU SKAL FYLLA MEÐ MÖL (GRÚS). FYLLINGUNA SKAL ÞJAPPA MEÐ 500KG VÍBRÓSLEÐA Í 30CM LAGÞYKKTUM Í EINU. YFIRFERÐIR SKULU MINNST VERA FJÓRAR, ÁSAMT ÞVÍ AÐ VÆTA FYLLINGUNA VEL.

UNDIRSTÖÐUJARÐVEGUR:

UNDIRSTÖÐUJARÐVEGUR ER KLÖPP
LEYFILEGUR JARÐÞRÝSTINGU ER: 2.00 MPa
MESTI JARÐÞRÝSTINGUR ER: 0.43 MPa

4 SNIÐ 1:20

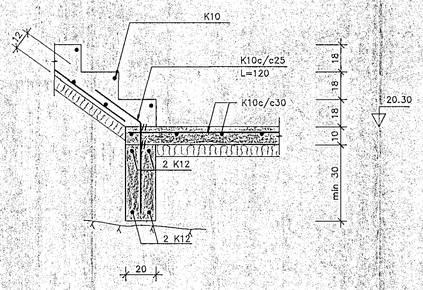

5 SNIÐ 1:20

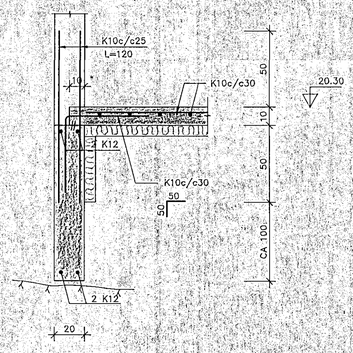

SM1 SÉRMYND 1:20

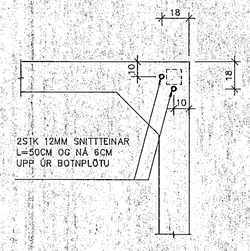

6 SNIÐ 1:20

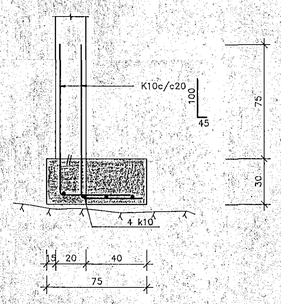

HAFNARFJARÐARBÆR
BYGGINGAFULLTRÚINN
08 JUL 1992

VESTURHOLT 8 HAFNARFIRÐI					
BR.	DAG.	BREYTING	UNDIRSTÖÐUR GRUNNMYND OG SNIÐ		
INGVAR BLÆNGSSON MTVÍ HOLTAGERÐI 69 200 KÓPAVOGI HS: 618245 VS: 621099			REYKJAVÍK, þ. 05.07.1992	KVARÐI 1:50, 1:20	
			TEIKN. IB / REIKN. IB		
			ATH. / SAMÞ.	VERK 9201	BL. NR. 3.01 / BR.

9201