


VESTURVANGUR NR. 40 M. 1:100





Samþykkt á fundi bygginga-
nefndar þ. 16/4 1975
BYGGINGAFULLTRÚINN
Í HAFNARFIRÐI
F. Sigurðsson

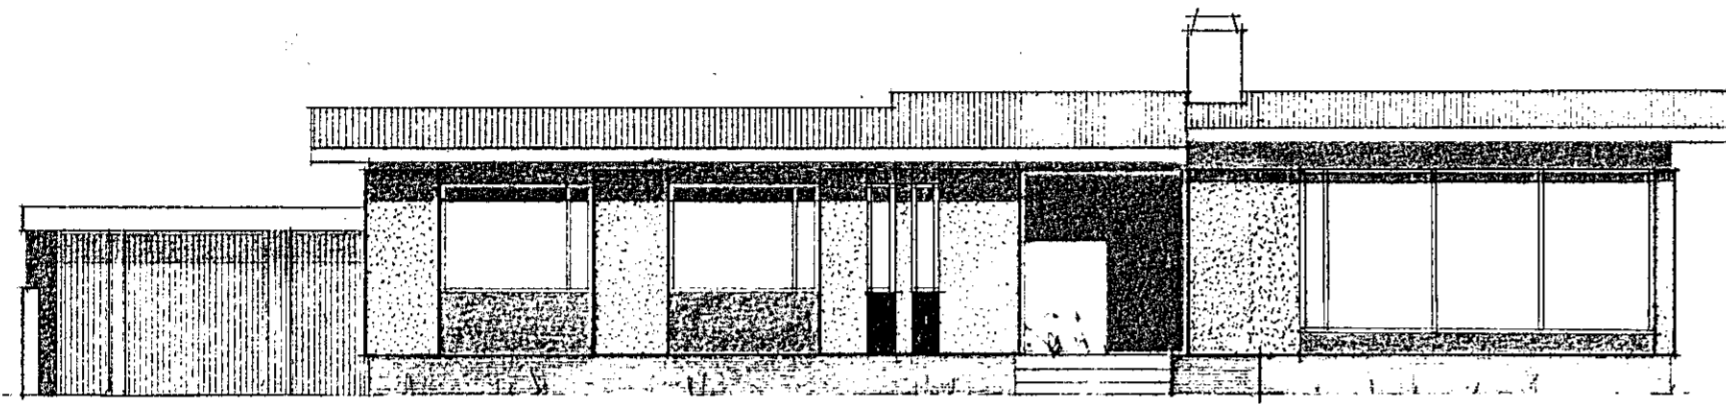


NORD-VESTUR

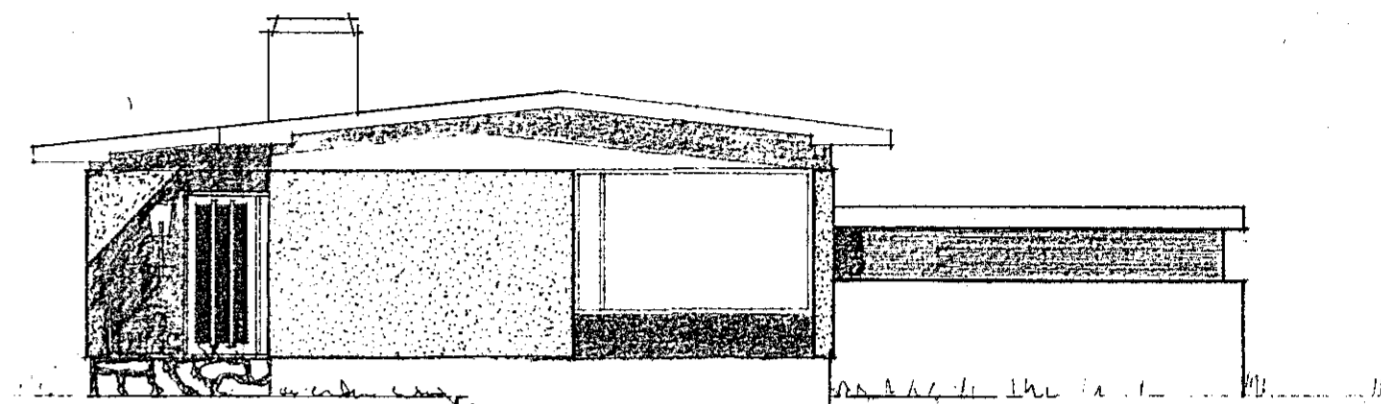

SUD-VESTUR

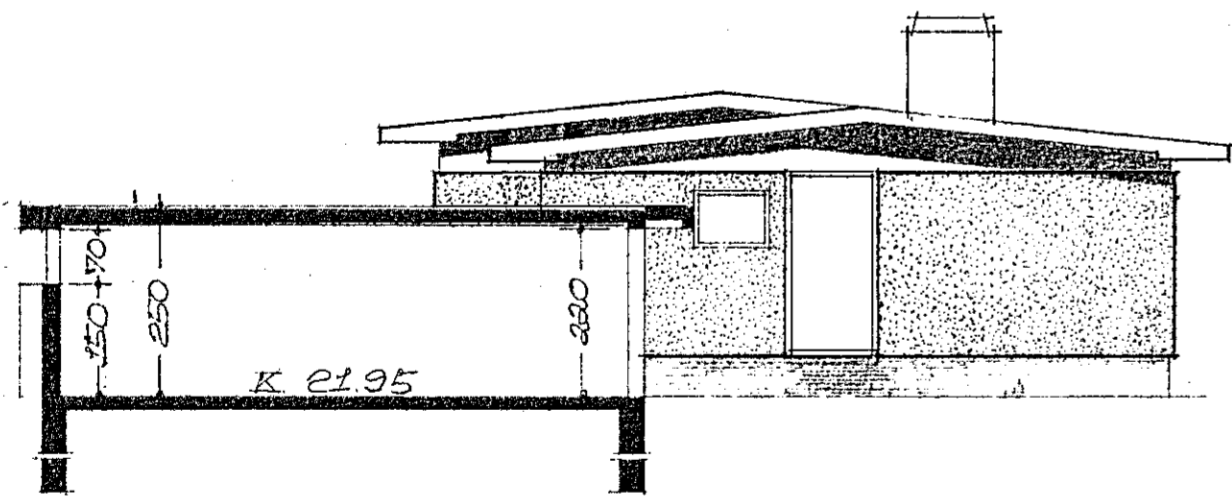

NORD-AUSTUR

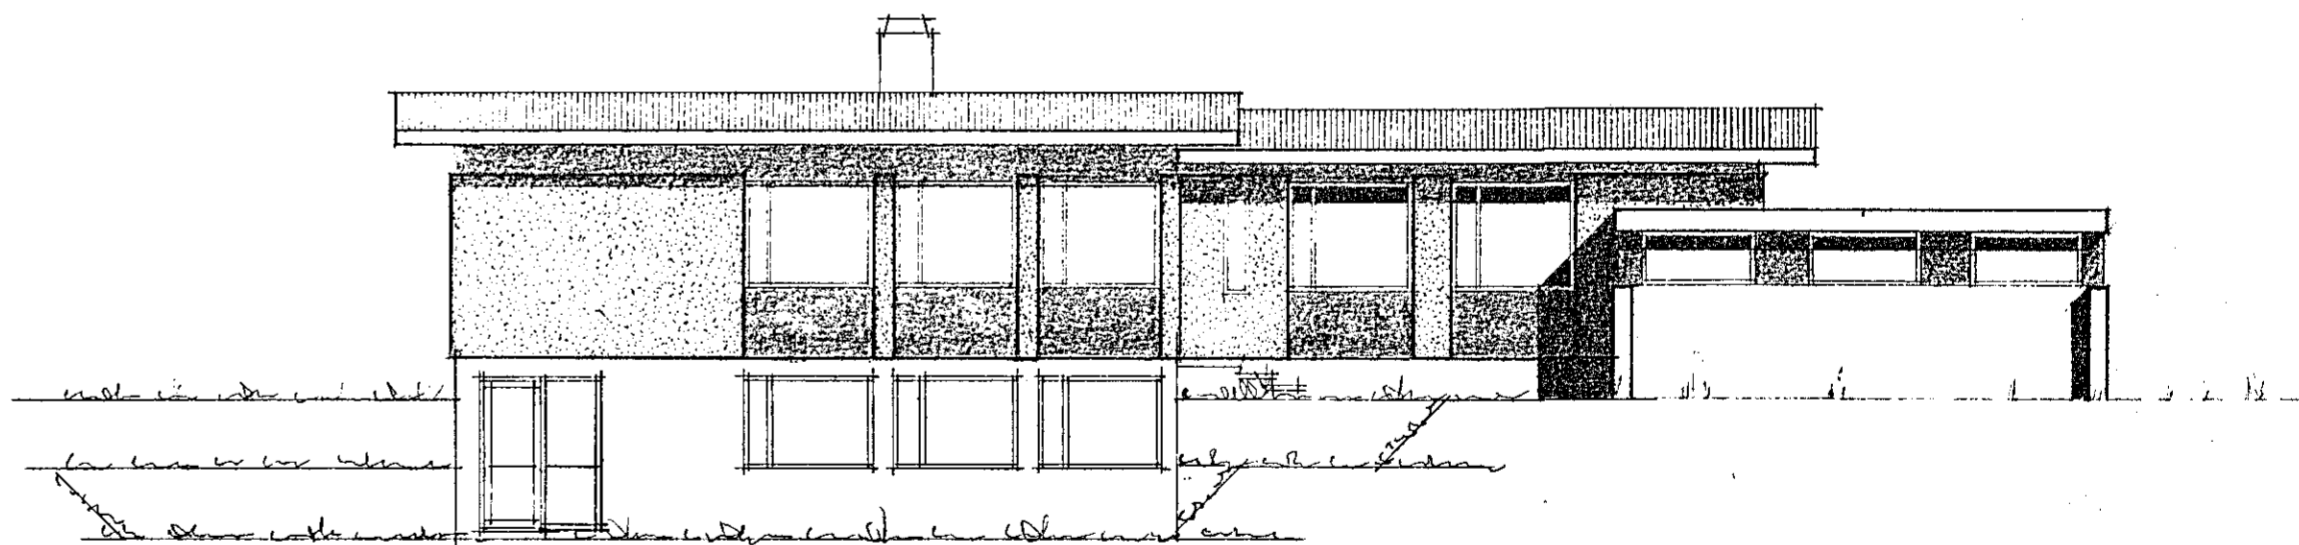

SUD-AUSTUR

REYKJAVÍK Í MARS 1975

Þjartan Þveinsson