


Húsvellta nr. 2354 Teikning nr. 1555
 Samþykkt þ. 4.11.1974
 í h. RÁFVEITU HA. NARFJARÐAR.
 Þjórtur Jóhannsson
 Eltillitamaður rannagna

Málstraumur rofa og tengla sé 10A.
 Hæð rofa sé 110 cm frá gólfu
 Hæð tengla sé 20cm frá gólfu
 Pipur séu 2" og úr 3x12" } nema annars sé gælis
 Bindu skal samann vatnspípu kerfi húsnæms og járnabindingu í sókkli
 Bindu skal samann vatnspípu kerfi skóla og baðkar í baðherbergi
 Rannagna efni í bilgeymslu skal vera af rakapellri gerð

Lantök samþykkt 1.11.1974
 í h. RÁFVEITU HA. NARFJARÐAR.
 Halldór Steinþórsson

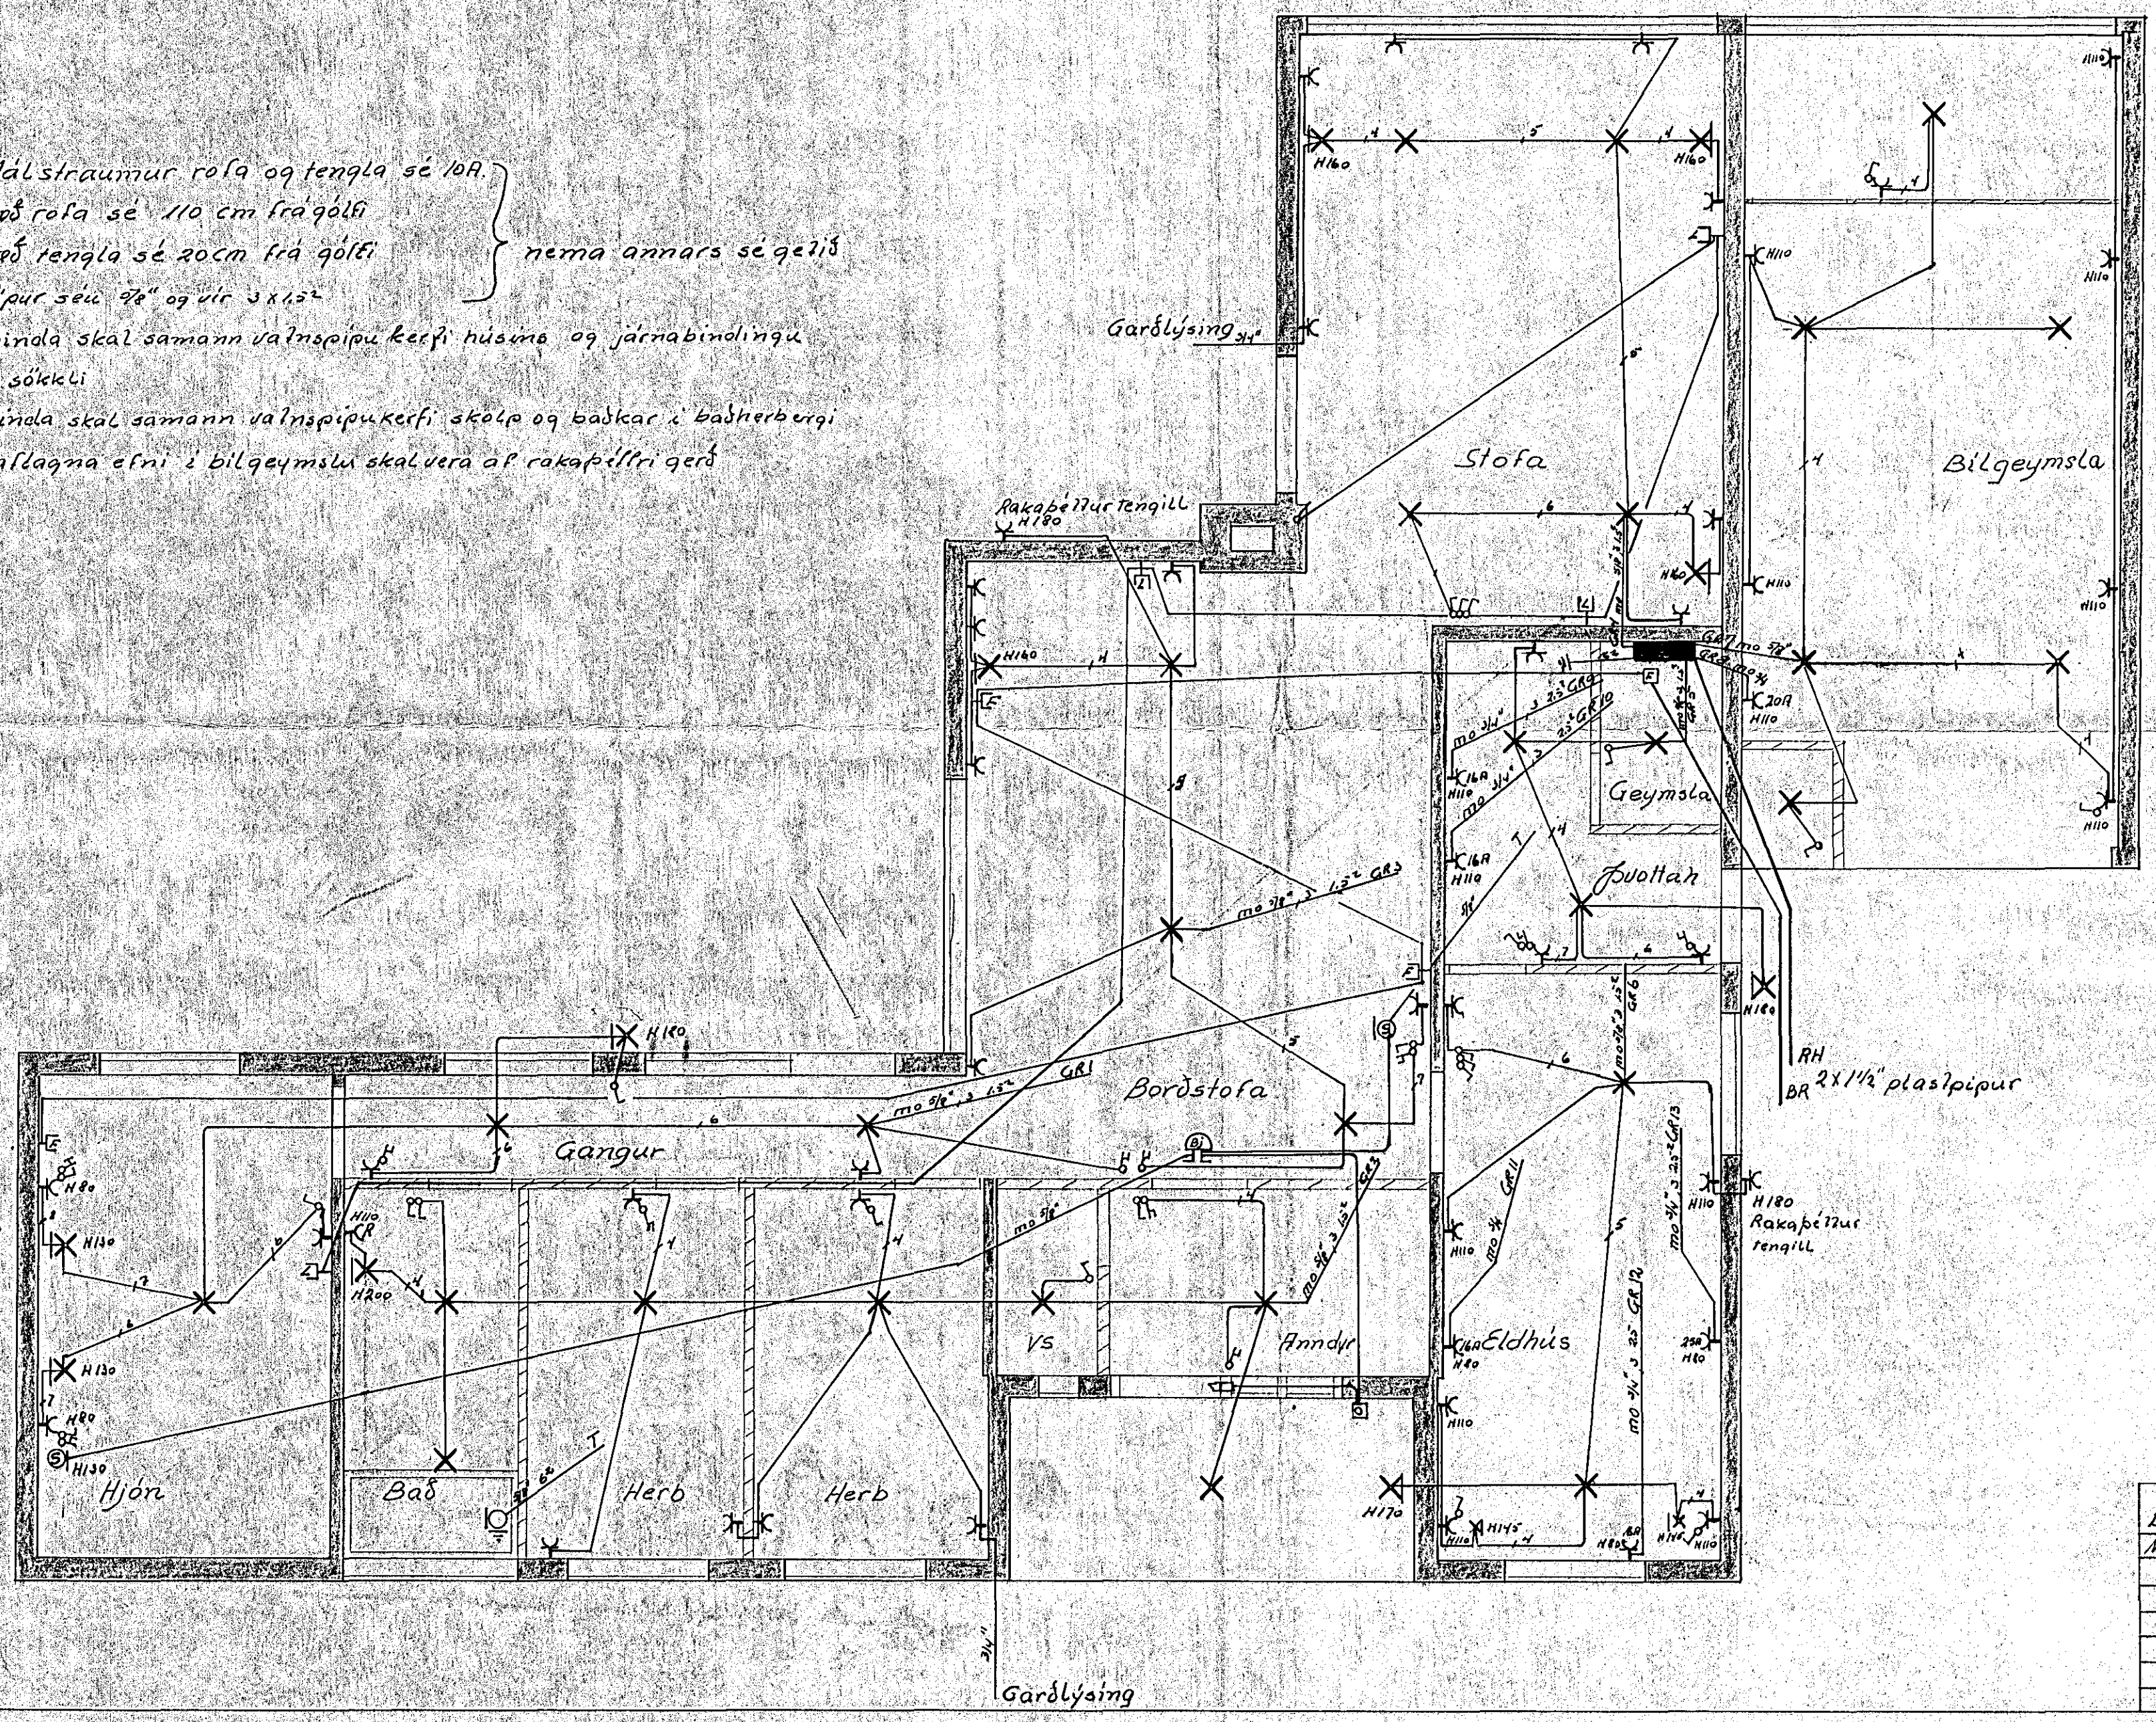

1555

| Breytingar | Nr | Dagur | Nafn | |
|------------|----|-------|-------------------|--------------|
| | | | Jens Eversson | 5.52829 |
| | | | Vesturvangur 43 | H. T.J.E. S. |
| | | | " | M. 1:50 |
| | | | Rannagna teikning | Bl. 1 af 2 |
| | | | | sept. 1974 |
| | | | | 76. |