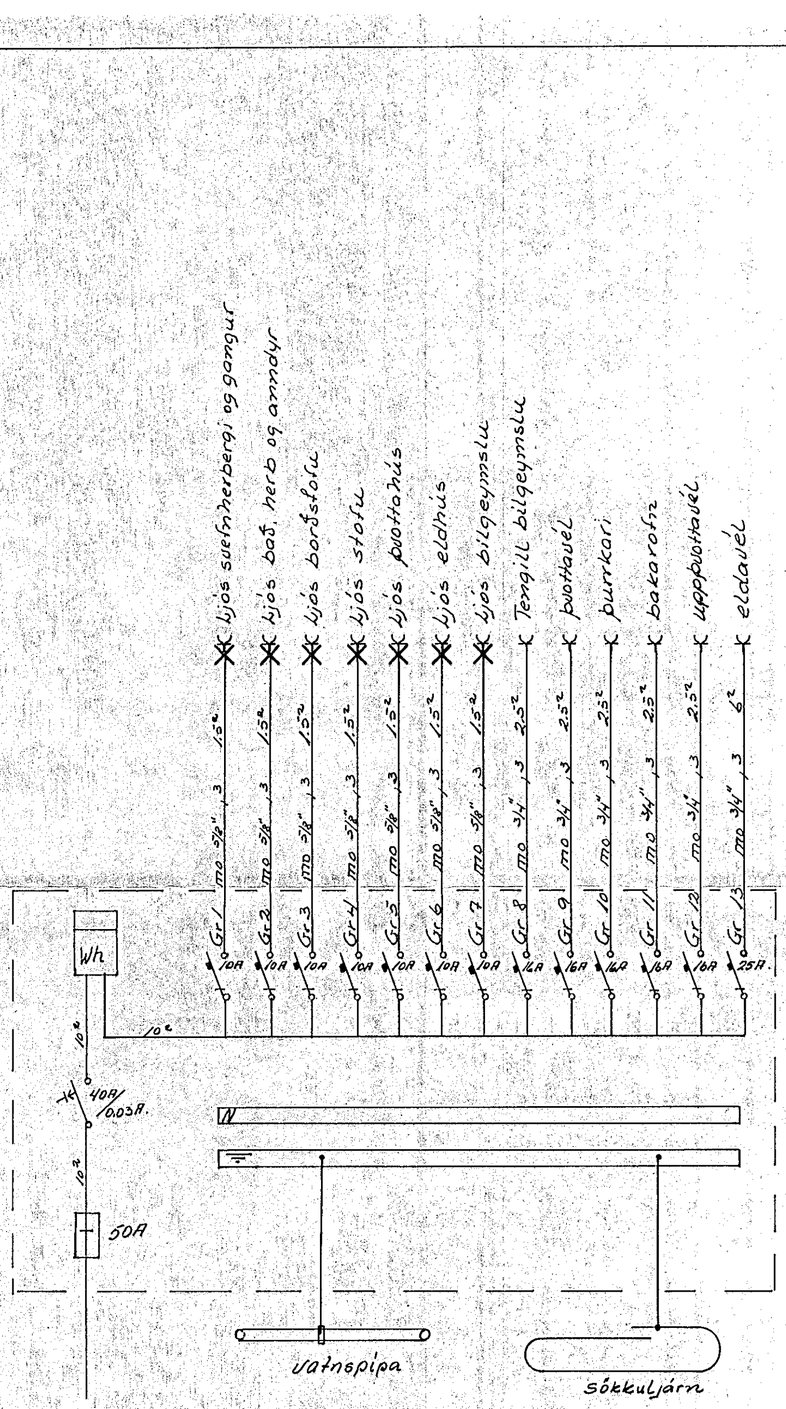

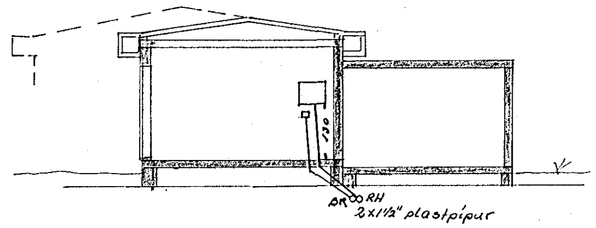

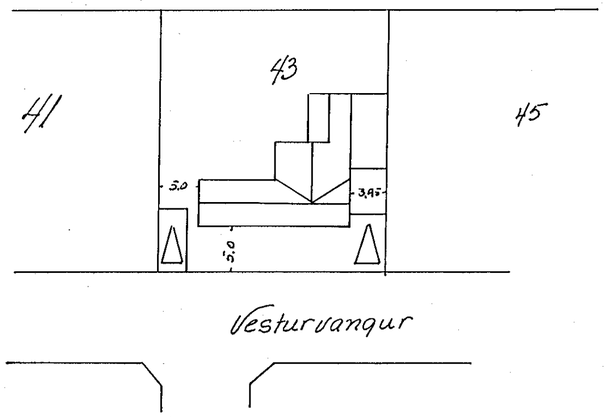

Vesturvangur

Breytingar			Jens Eiríksson S. 52829	
NR	Dag.s	Nafn.		
			Vesturvangur 43	H. 1 þE. 5.
			Einlíunumynd af.-	M 1:100 1:500
			Sléðumynd þversk.	Bl. 2 af 2
				sept 1974
				JE.