



Loftplata, grunnmynd, m=1:50

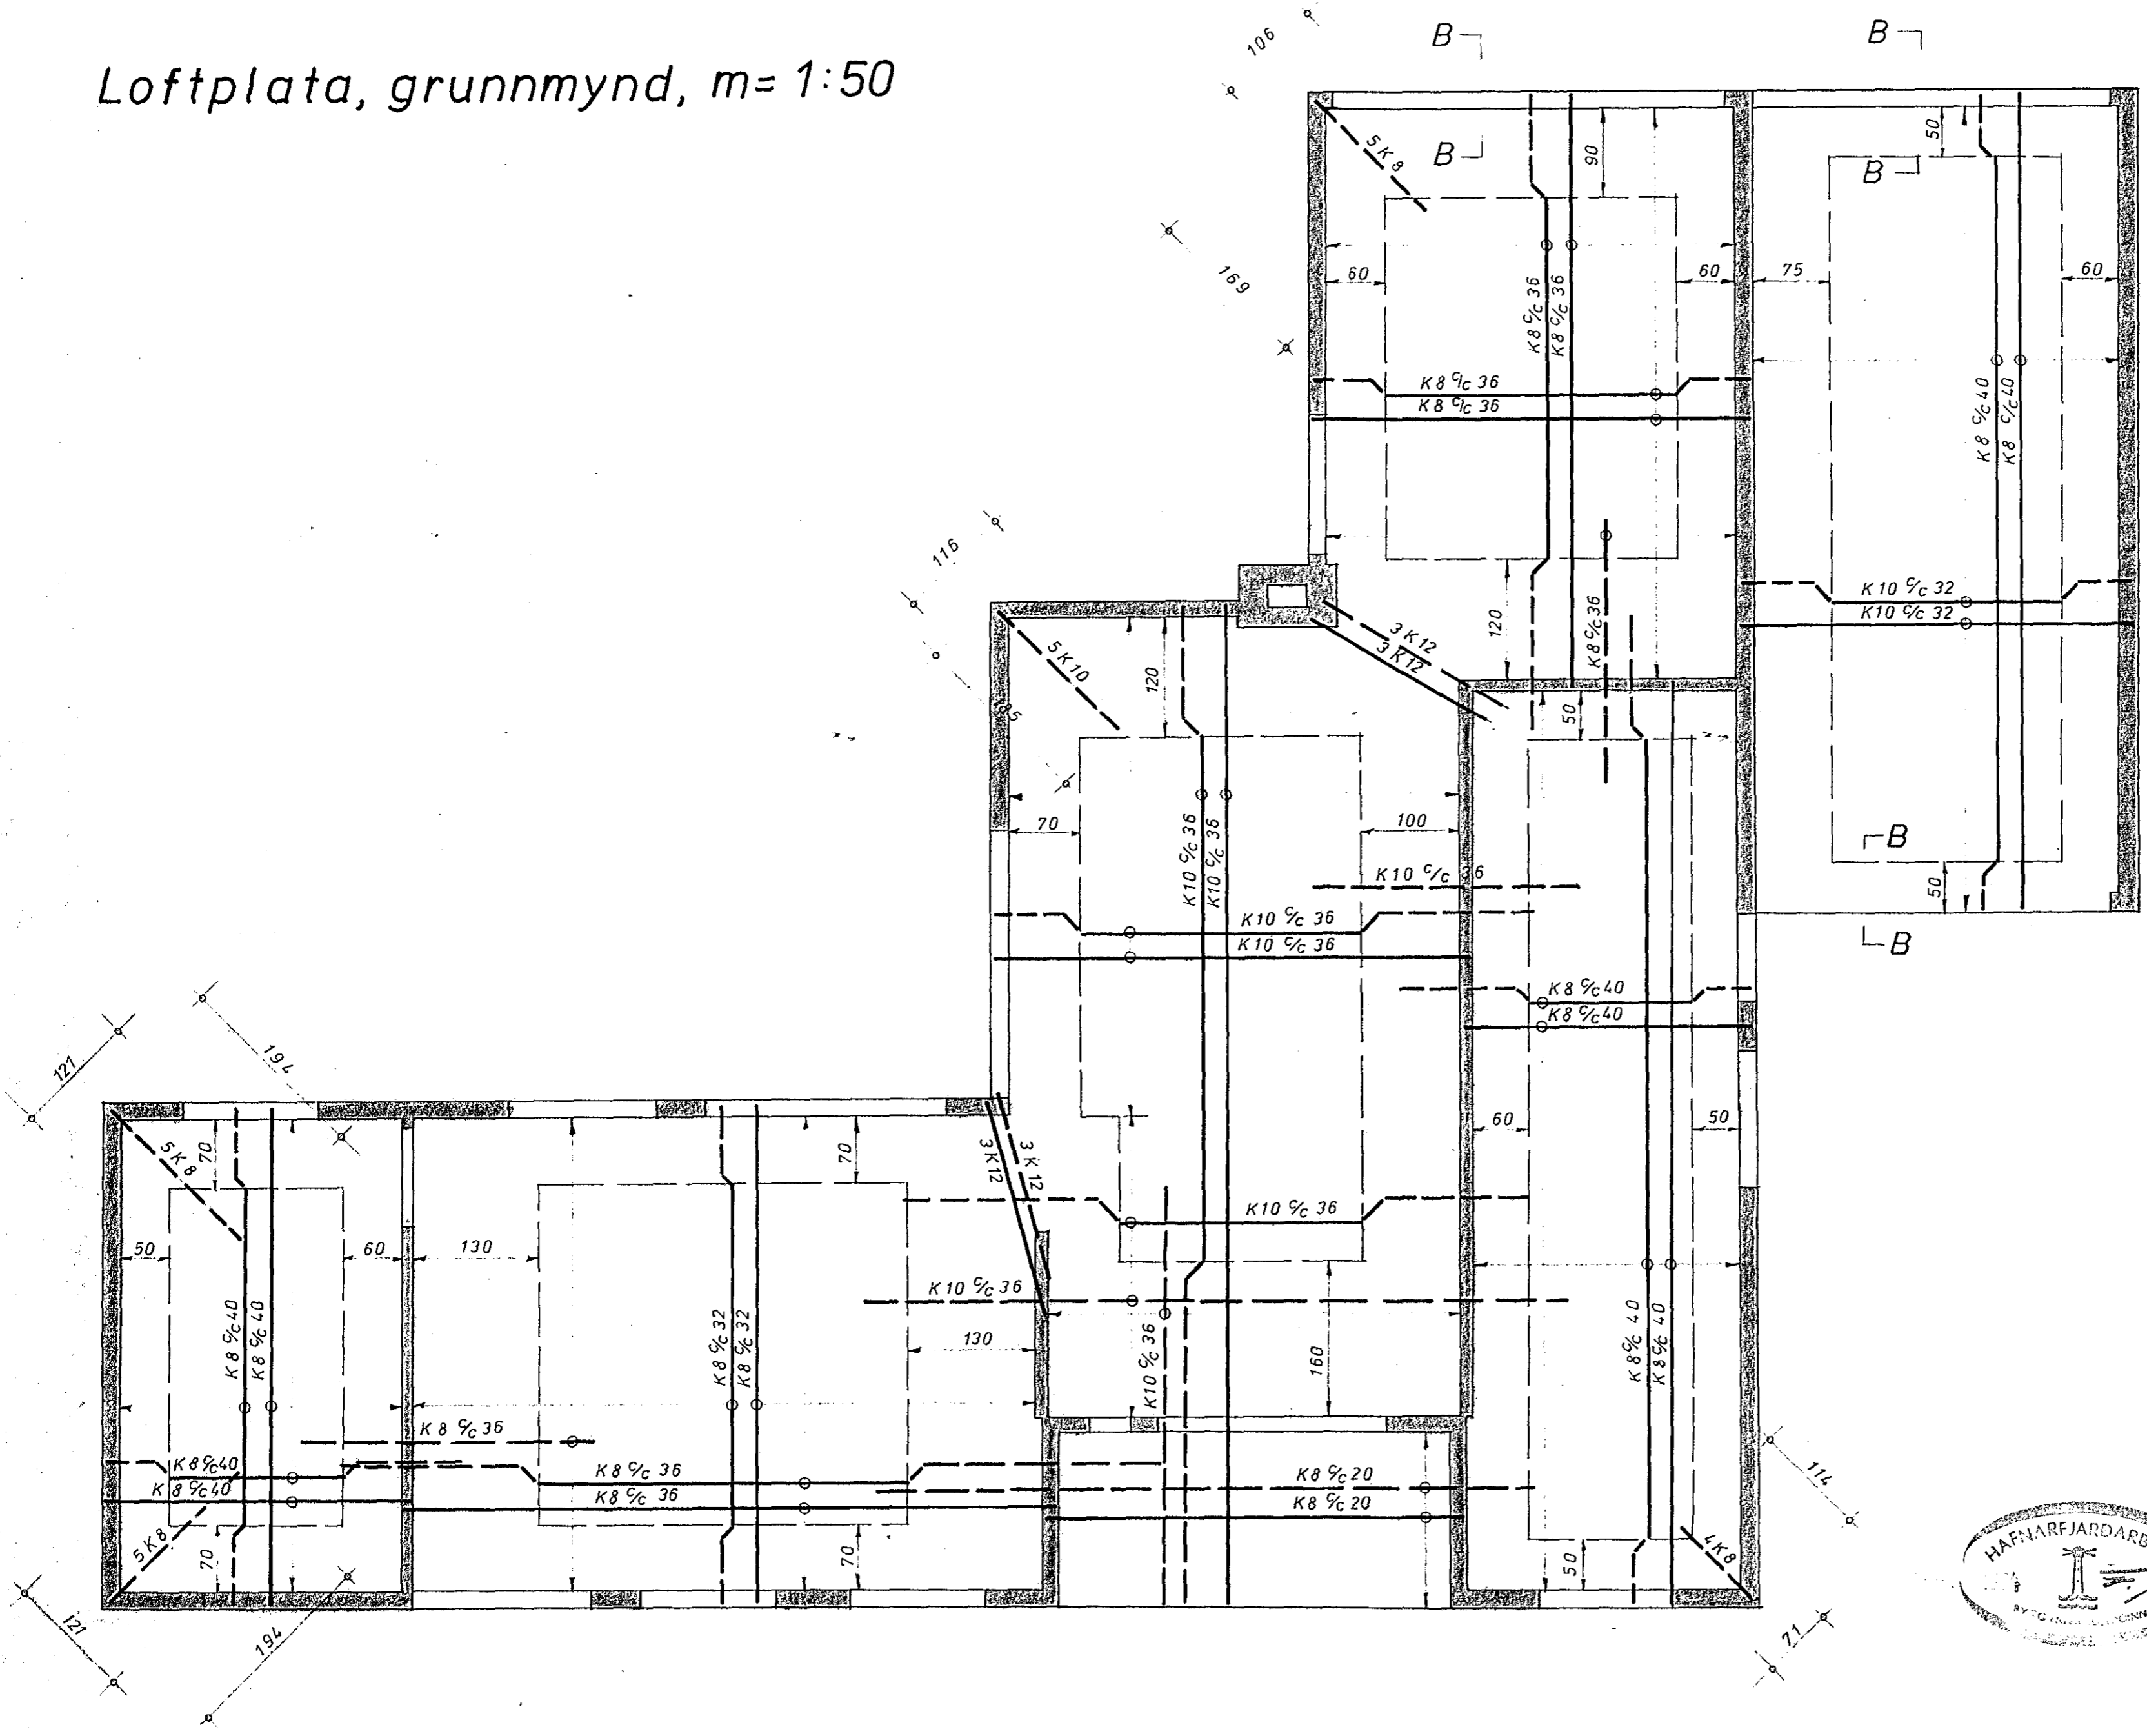

bykkt plötu 16sm.
Snið B B sjá teikn. 74001-08

Mál á jörnum eru utanmál

Steypugæði: S 200
Stálgæði: KS 40
Sementsmagn: 300 kg/m³

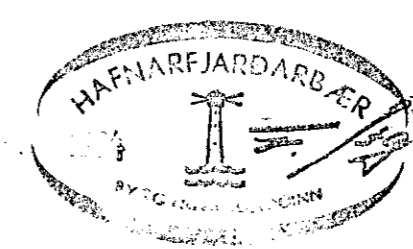

Vesturvangur 43 11	
Loftplata grunnmynd	25 #
	07 #
	74
1:50	sh. P.