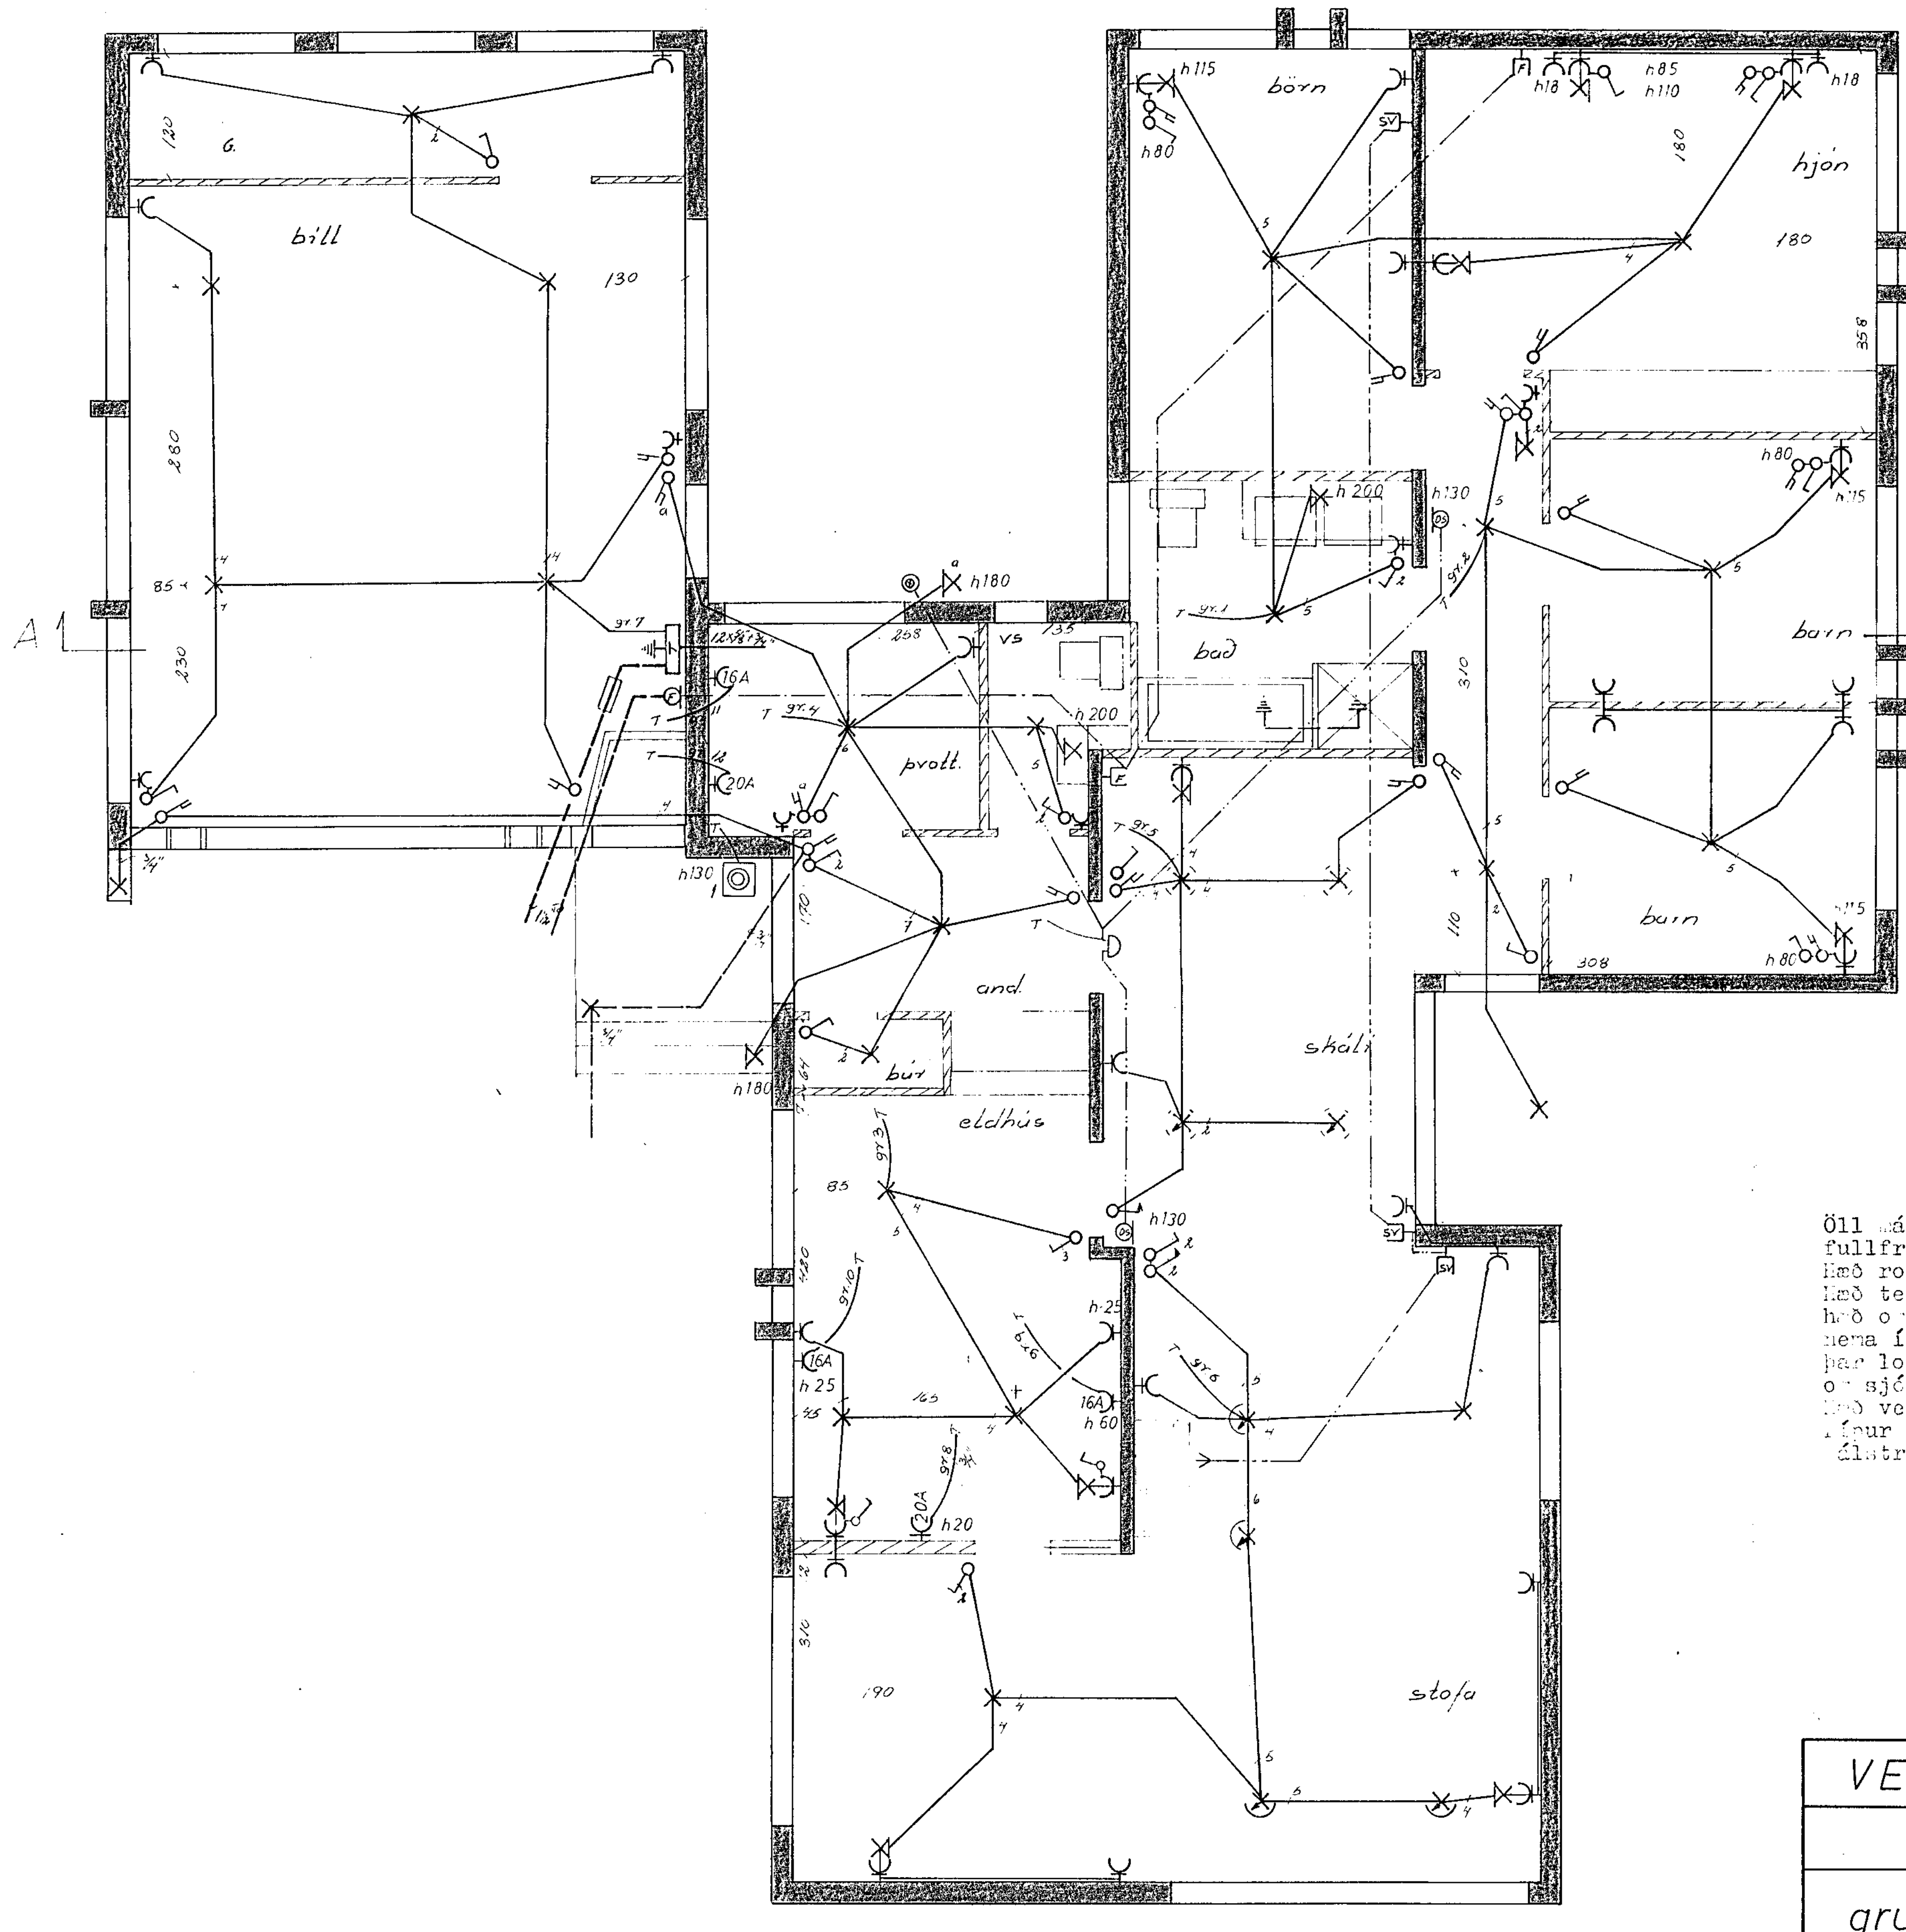

Húsveita nr. 2468 Teikning nr. 1676
Samþykkt þ. 10.11. 1976
f.h. RAFVEITU HAFNARFJARDAR
Bjarni Jóhannsson
Eftirlitsmaður raflagna

Inntök samþykkt 10.19. 1976
f.h. RAFVEITU HAFNARFJARÐAR
Albert Kristinsson

Öll mál eru gefin upp í cm frá fullfrágengnu gólfi.
Hæð rofa sé 100 cm.
Hæð tengla við rofa sé í sömu hæð og rofinn. Hæð tengla sé 18 cm nema í eldhúsi geymslum og þvottah. þar 10[?] cm. Hæð tengla fyrir síma og sjónvarp sé 1[?] cm. — nema annars sé getið
Hæð veggljósa 155 cm.
Pípur séu 5/8" og vír 3x1.5[2].
Málstraumur tengla og rofa sé 10A.

VESTURVANGUR ~~42~~ 12	
raflögn	verk 7607 — no 1/2
grunnmynd	mál 1:50
	dags júlí 76
	Guðm. Geir Jónsson
	rafmagnst. lr. 5 53735