




SNID Í ÚTVEGGI

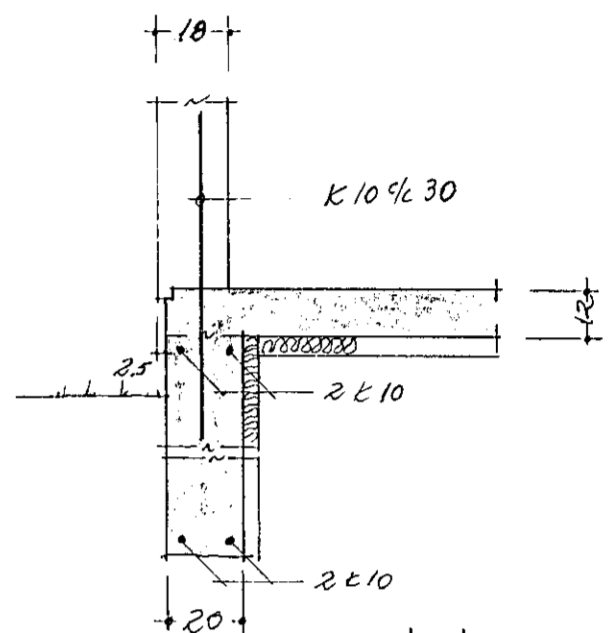


SNID Í INNVEGGI

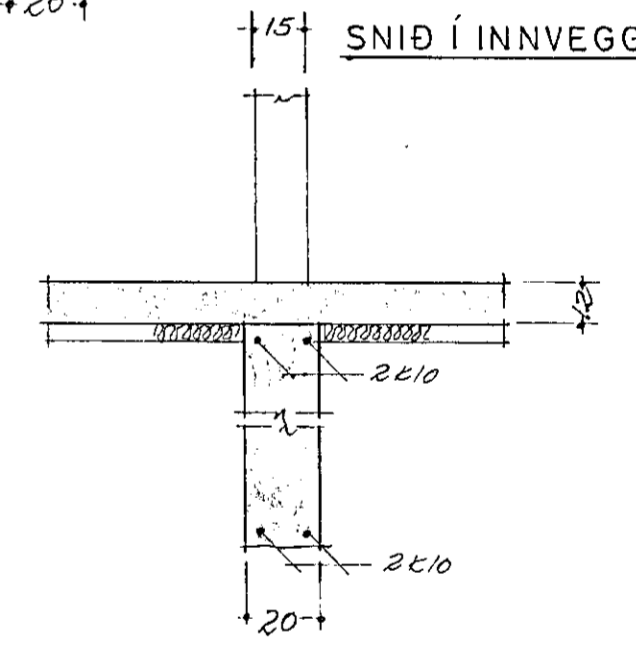

SNID A-A

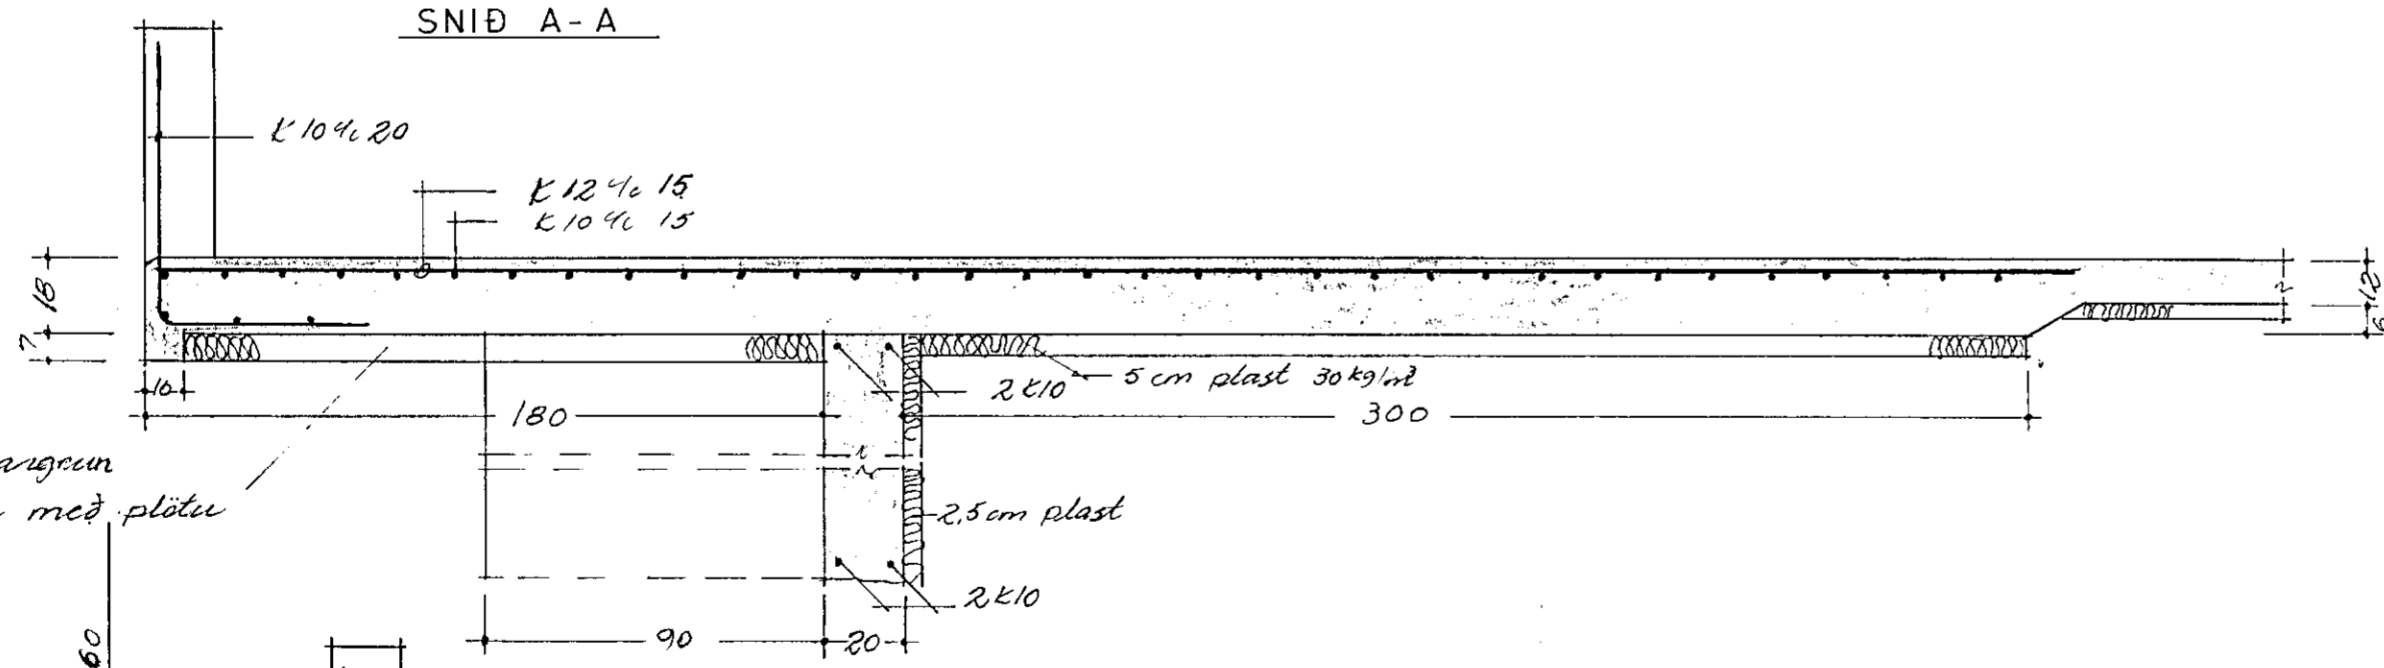

SNID B-B

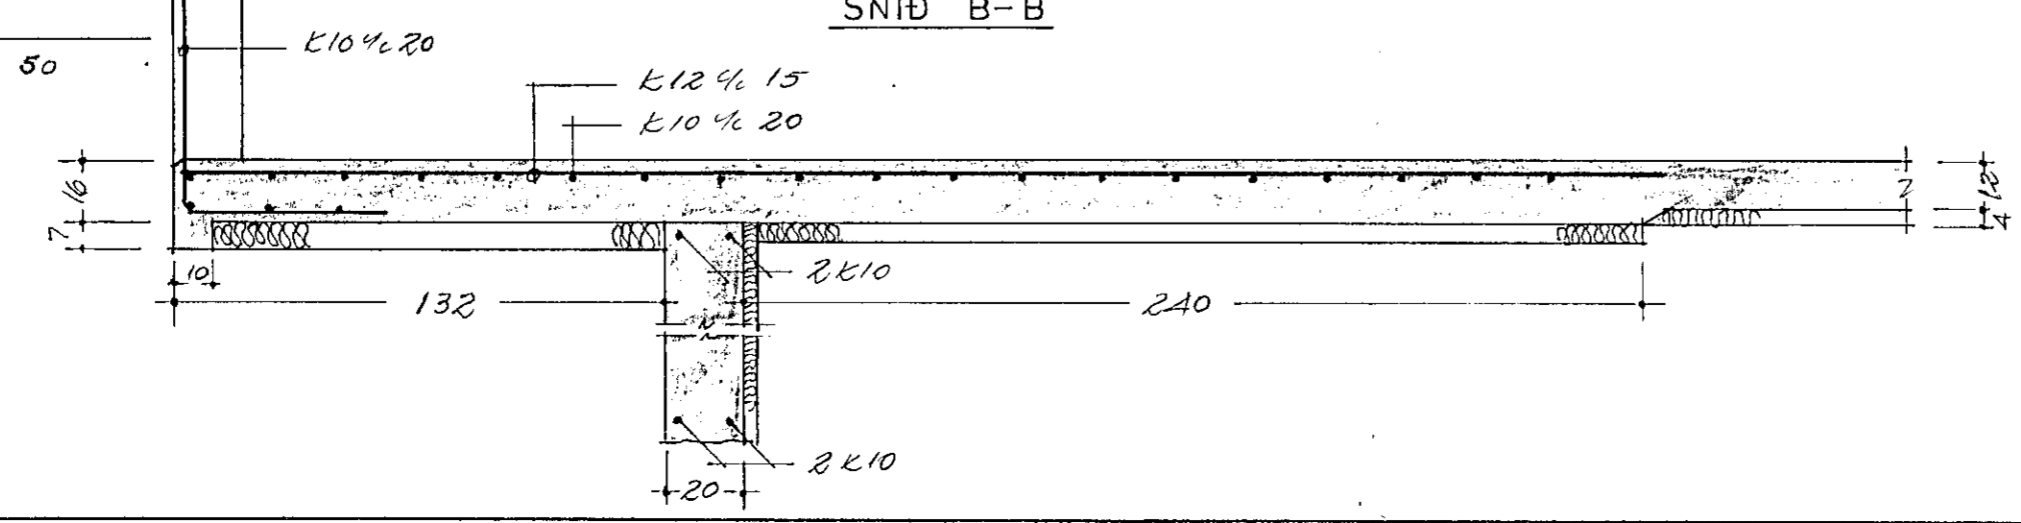

SKÝRINGAR SJÁ BLAÐ 7507-2

SVEINBJÖRN SIGURÐSSON TÆKNIFR.		
MÍÐVANGI 116	SÍMI 52256	MTFÍ
VESTURVANGUR ¹⁴	MKV. 1:50	DAGSETN. 30.6.75
JÁRATEIKNING: UNDIRSTÖÐUR	BREYTING	DAGS
	HANNAB, Seb	DREGID, Seb
Sveinbjörn Sigurðsson		7507-1