

LÁRÉTT Í PORTVEGGI
K 8 c 25

E

2 K 16 L-850

LYKKJUR K 8 c 25

K 8 c 25 LÁRÉTT Í PORTVEGGI

K 8 c 25 50 CM NIDUR FYRIR PLOTU

K 8 c 25 50 CM
NIDUR FYRIR PLOTU

2 K 16 L-700

3 K 10 YFIR GLUGGUM
2 K 10 UPPMÍÐ GLUGGUM

15
10
60
LYKKJUR K 8 c 25
L-110 16 STK

20

2 K 16 L-400


15
50
65

3 K 16 L-400
SNID - B 1:20

ARINN BENDIST Í ÚTBRÓN LÓDRÉTT MED K 8 c 20
OG LÁRÉTT MED LYKKJUM K 8 c 25
HANN EINANGRAST MED 5 CM HRAUNSTEYPUPLÖTUM.

15
10
70
SNID - A 1:20

LYKKJUR K 8 c 25
L-190 22 STK

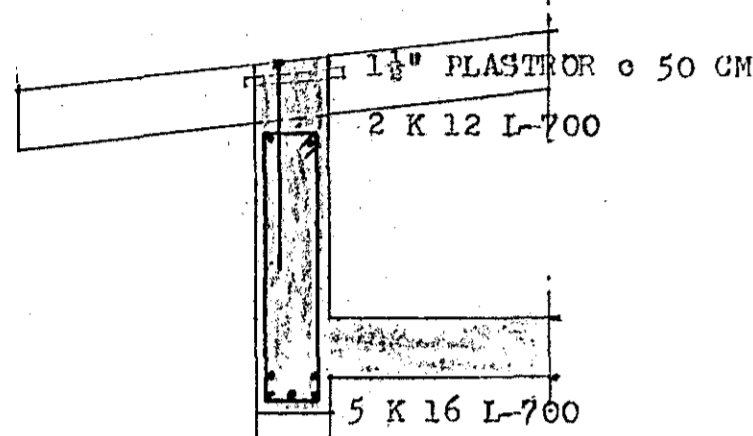

5 K 16 L-700
SNID - F 1:20


F

15
10
15
LYKKJUR
K 8 c 20
L-80 13 STK

4 K 10
L-270

20
SÚLA S-1 1:20

A

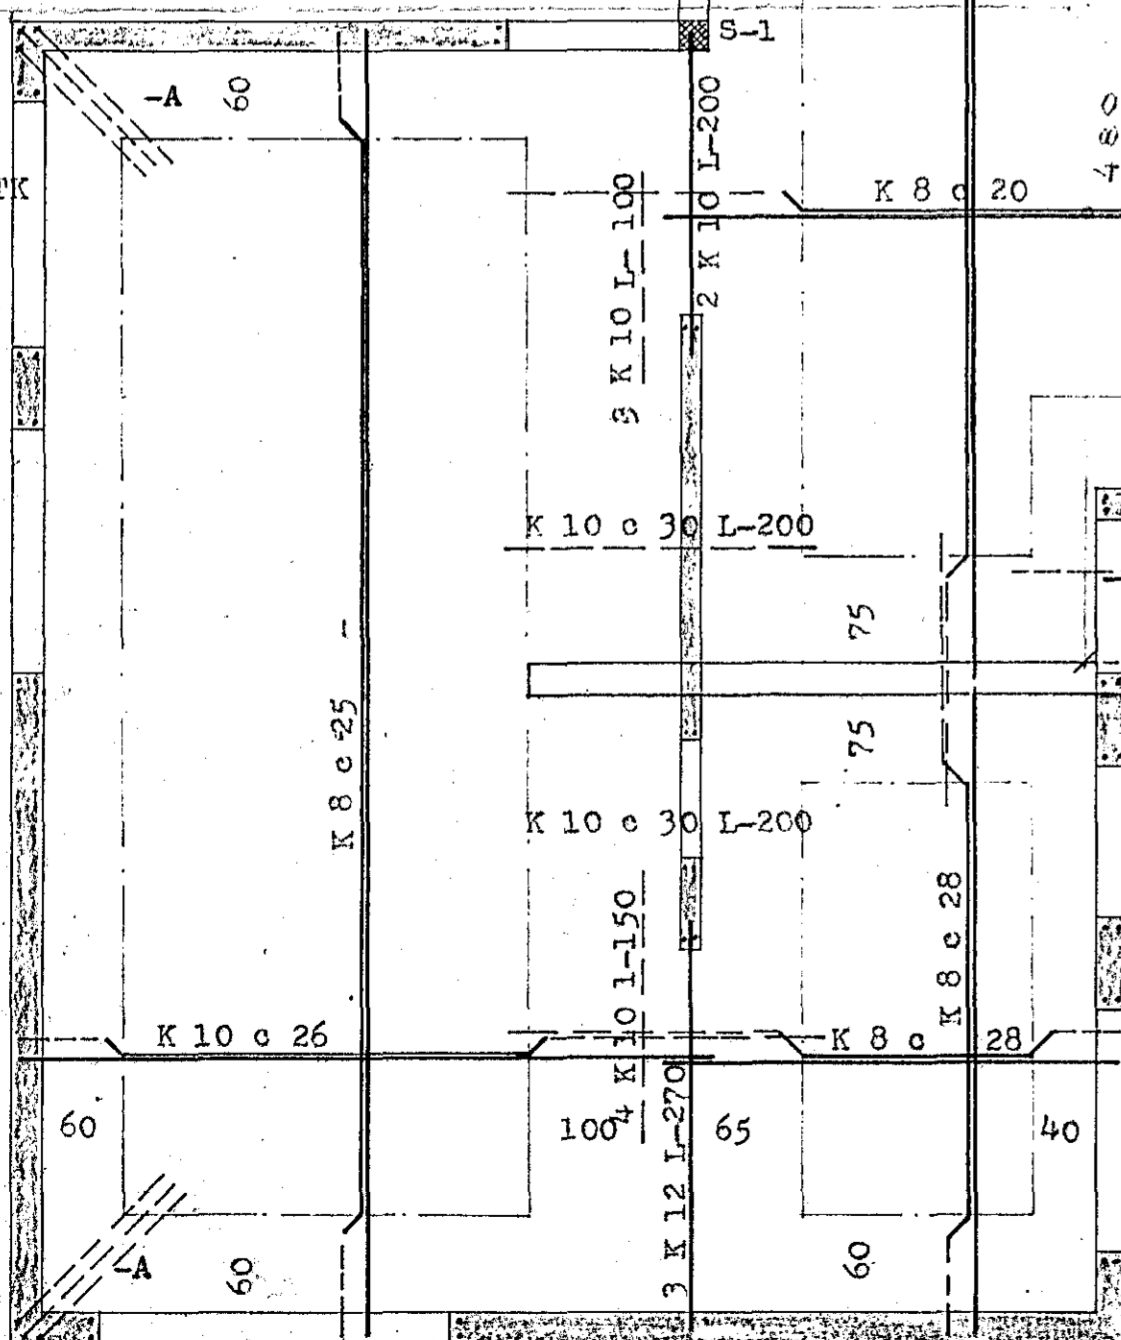

SNID - G 1:20

15
10
5
LYKKJUR K 8 c 20
L-100 31 STK.

2 K 16 L-645
5 K 16 L-645

1 1/2" PLASTOR 50 CM
LYKKJUR K 8 L-110 YFIR SPEHRUR
TENGIJÁRN K 8 c 25 L-100

ANNAD HVERT JÁRN BEYGT Í
Í EFRI BRÓN PLOTU
TENGIJÁRN K 8 c 60
K 10 c 30 L-70
Í EFRI BRÓN PLOTU +
80 Í VEGG

250 (Í BÍLSK.)
150 (Í HÚSI)

100
3 K 16 L-350 (Í BÍLSK.)
3 K 10 L-250 (Í HÚSI)
HORNJÁRN -A
SNID - C 1:20

2 K 10
HEIL UM HORN

K 10 c 30 L-70 Í EFRI
BRÓN PLOTU + 80 Í
YFRI BRÓN VEGGS, EDA
NIDUR AD GLUGGUM

SNID - D 1:20

15
10
110 2 STK
107 2 STK
104 2 STK
101 2 STK
98 2 STK
95 2 STK
92 2 STK
89 2 STK
86 2 STK
83 1 STK
80
77
74
71
68
65
62


SNID - E 1:20

SKÝRINGAR:

STEYPUGADI S-160 Í VEGGI OG BITA HÚSS
S-200 Í LOFTPLOTU BÍLSKÓRS

STEYPUSTYRKERTAL KS 40 MERKT -K
ST 37 MERKT -Ø

UNDR OG UPPMÍÐ GLUGGUM KOMA 2 K 10, EINS Í VEGGENDA OG UPPMÍÐ
DYRUM YFIR DYR OG GLUGGA
KOMU 3 X 10. NEMA ANNARS
SÉ GETIÐ, ER GANGA NINNST
70 CM ÚT FYRAN OPIN EDA
SAMPELD YFIR NEIRI OP.

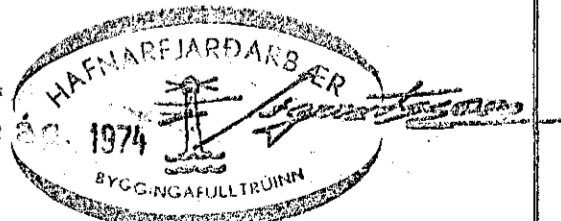

STEINGRÍMUR TH. ÞORLEIFSSON MÆFI

VESTURVANGUR Nr. 47, HAFNARFJARÐI

MÁL	1:50 1:20	JÁRNBEIT STEINSTEYPA LOFTPLATA HÉÐAR
DAÐS.	JÚLÍ 1974	GRUNNMYND OG SNID
BLAÐ	5	

PLOTUP. HÚSS 15 CM
BÍLGÍÐ 9 CM