


GÓLFPLATAN ER 10CM ÞYKK, ÖJÁRNBENT „SLODDUÐ“ OG JOFNUÐ Í RÉTTA HÆÐ MEÐ 1CM NÁKVÆMNI.
 STEYPUGÆÐI Í SÖKKLUM OG GÓLFPLÖTU: S-120 SIGMÁL 2-5CM; LOFT 4-5%
 JÄRN K 5 40
 UNDIRSTADAN ER HRAUN ÞJAPPAD MEÐ VIBROVALTARA. UNDIR GÓLFPLÖTU ER Fyllt MEÐ GJALLI, SEM ÞJAPPAD ER MEÐ VIBROPLÖTU.
 SÖKKLAR ERU CA 60-80CM DJÚPIR FRÁ EFRI BRÚN GÓLFPLÖTU.
 MESTA ÁLAG Á UNDIRSTÖÐUR ER 1.5 KG/CM²

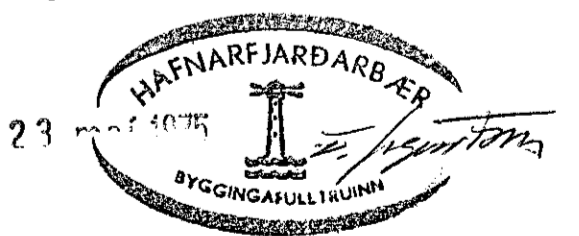

VESTURVANGUR 46 16		HAFNARFIRÐI	
UNDIRSTÖÐUR OG GÓLFPLATA			
BR.	DAGS.	BREYTING	
VERKFRÆDISTOFA ÁRMÓLA 1		HANNAÐ <i>lp</i>	KVARDI 1:50 1:20
REYKJAVÍK - Sími 8884		TEIKNAD <i>lp</i>	DAGS 14. 5. 1975
<i>Olafur P. Jónsson</i>		YFIRFARM	NR. 1507 AF.