


OFNASKRA (míðað við RUNTAL ofna)

Nr	Gerð	Hæð	Lengd	Tenging
01	V	63	1000	AB
02	V2	63	1000	AB
03	H	48	900	AB
04	V2	63	1200	AB
05	V2	63	1800	AB
06	V	63	1600	AB
07	C2	21	4000	AD
08	C	21	2600	AD
09	V2	63	1000	AB
10	V2	63	2600	AD
11	V2	63	1200	CD
12	V2	63	1000	CD
13	V2	63	2200	CD
14	V2	70	3000	AD

Ofnastærðir eru míðaðar við  $t_c = 40^\circ C$

Lagnir einangrist með 20mm plast-éða glerullarkölkum og skal gæta þess að eðlileg þensla hindriót ekki. Á alla ofna skal setja, auk loftskriku, ofnloka með innbyggðum hitastilli, t.d. af gerðinni DANFOSS. Tengingar í ofna eru φ10 (3/8).

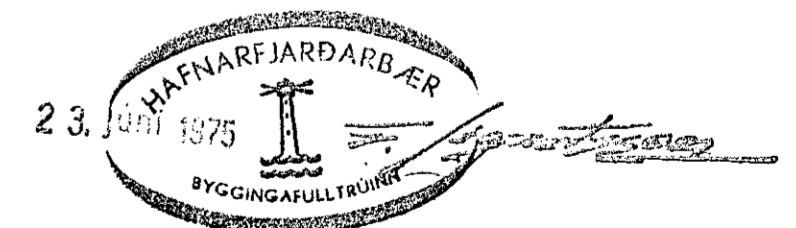

BR. DAGS.		BREYTING		VESTURVANGUR 4A	
				HAFNARFJÖRÐI.	
				Hítalögur	
				Grurarmynd	
VERKFRÆÐISTOFA ÁRMÚLA 1				HANNAÐ	KVARÐI 1:50
REYKJAVÍK - Sími 83844				TEIKNAD <i>AF</i>	DAGS. Maí 1975
<i>Hálfður Helgason</i>				YFIRFARIÐ	NR. BL. 5 AF. 5