


Inntök samþykkt 21.10. 1975
 E. H. RAUFELI HAFNARLÁRDAR
 Pállent Árnason

Útveit. nr. 2110 Teikn. nr. 1619
 Samþykkt þ. 22.10. 1975
 E. H. RAUFELI HAFNARLÁRDAR
 Björn Árnason
 Ljósmaður rannsóknar

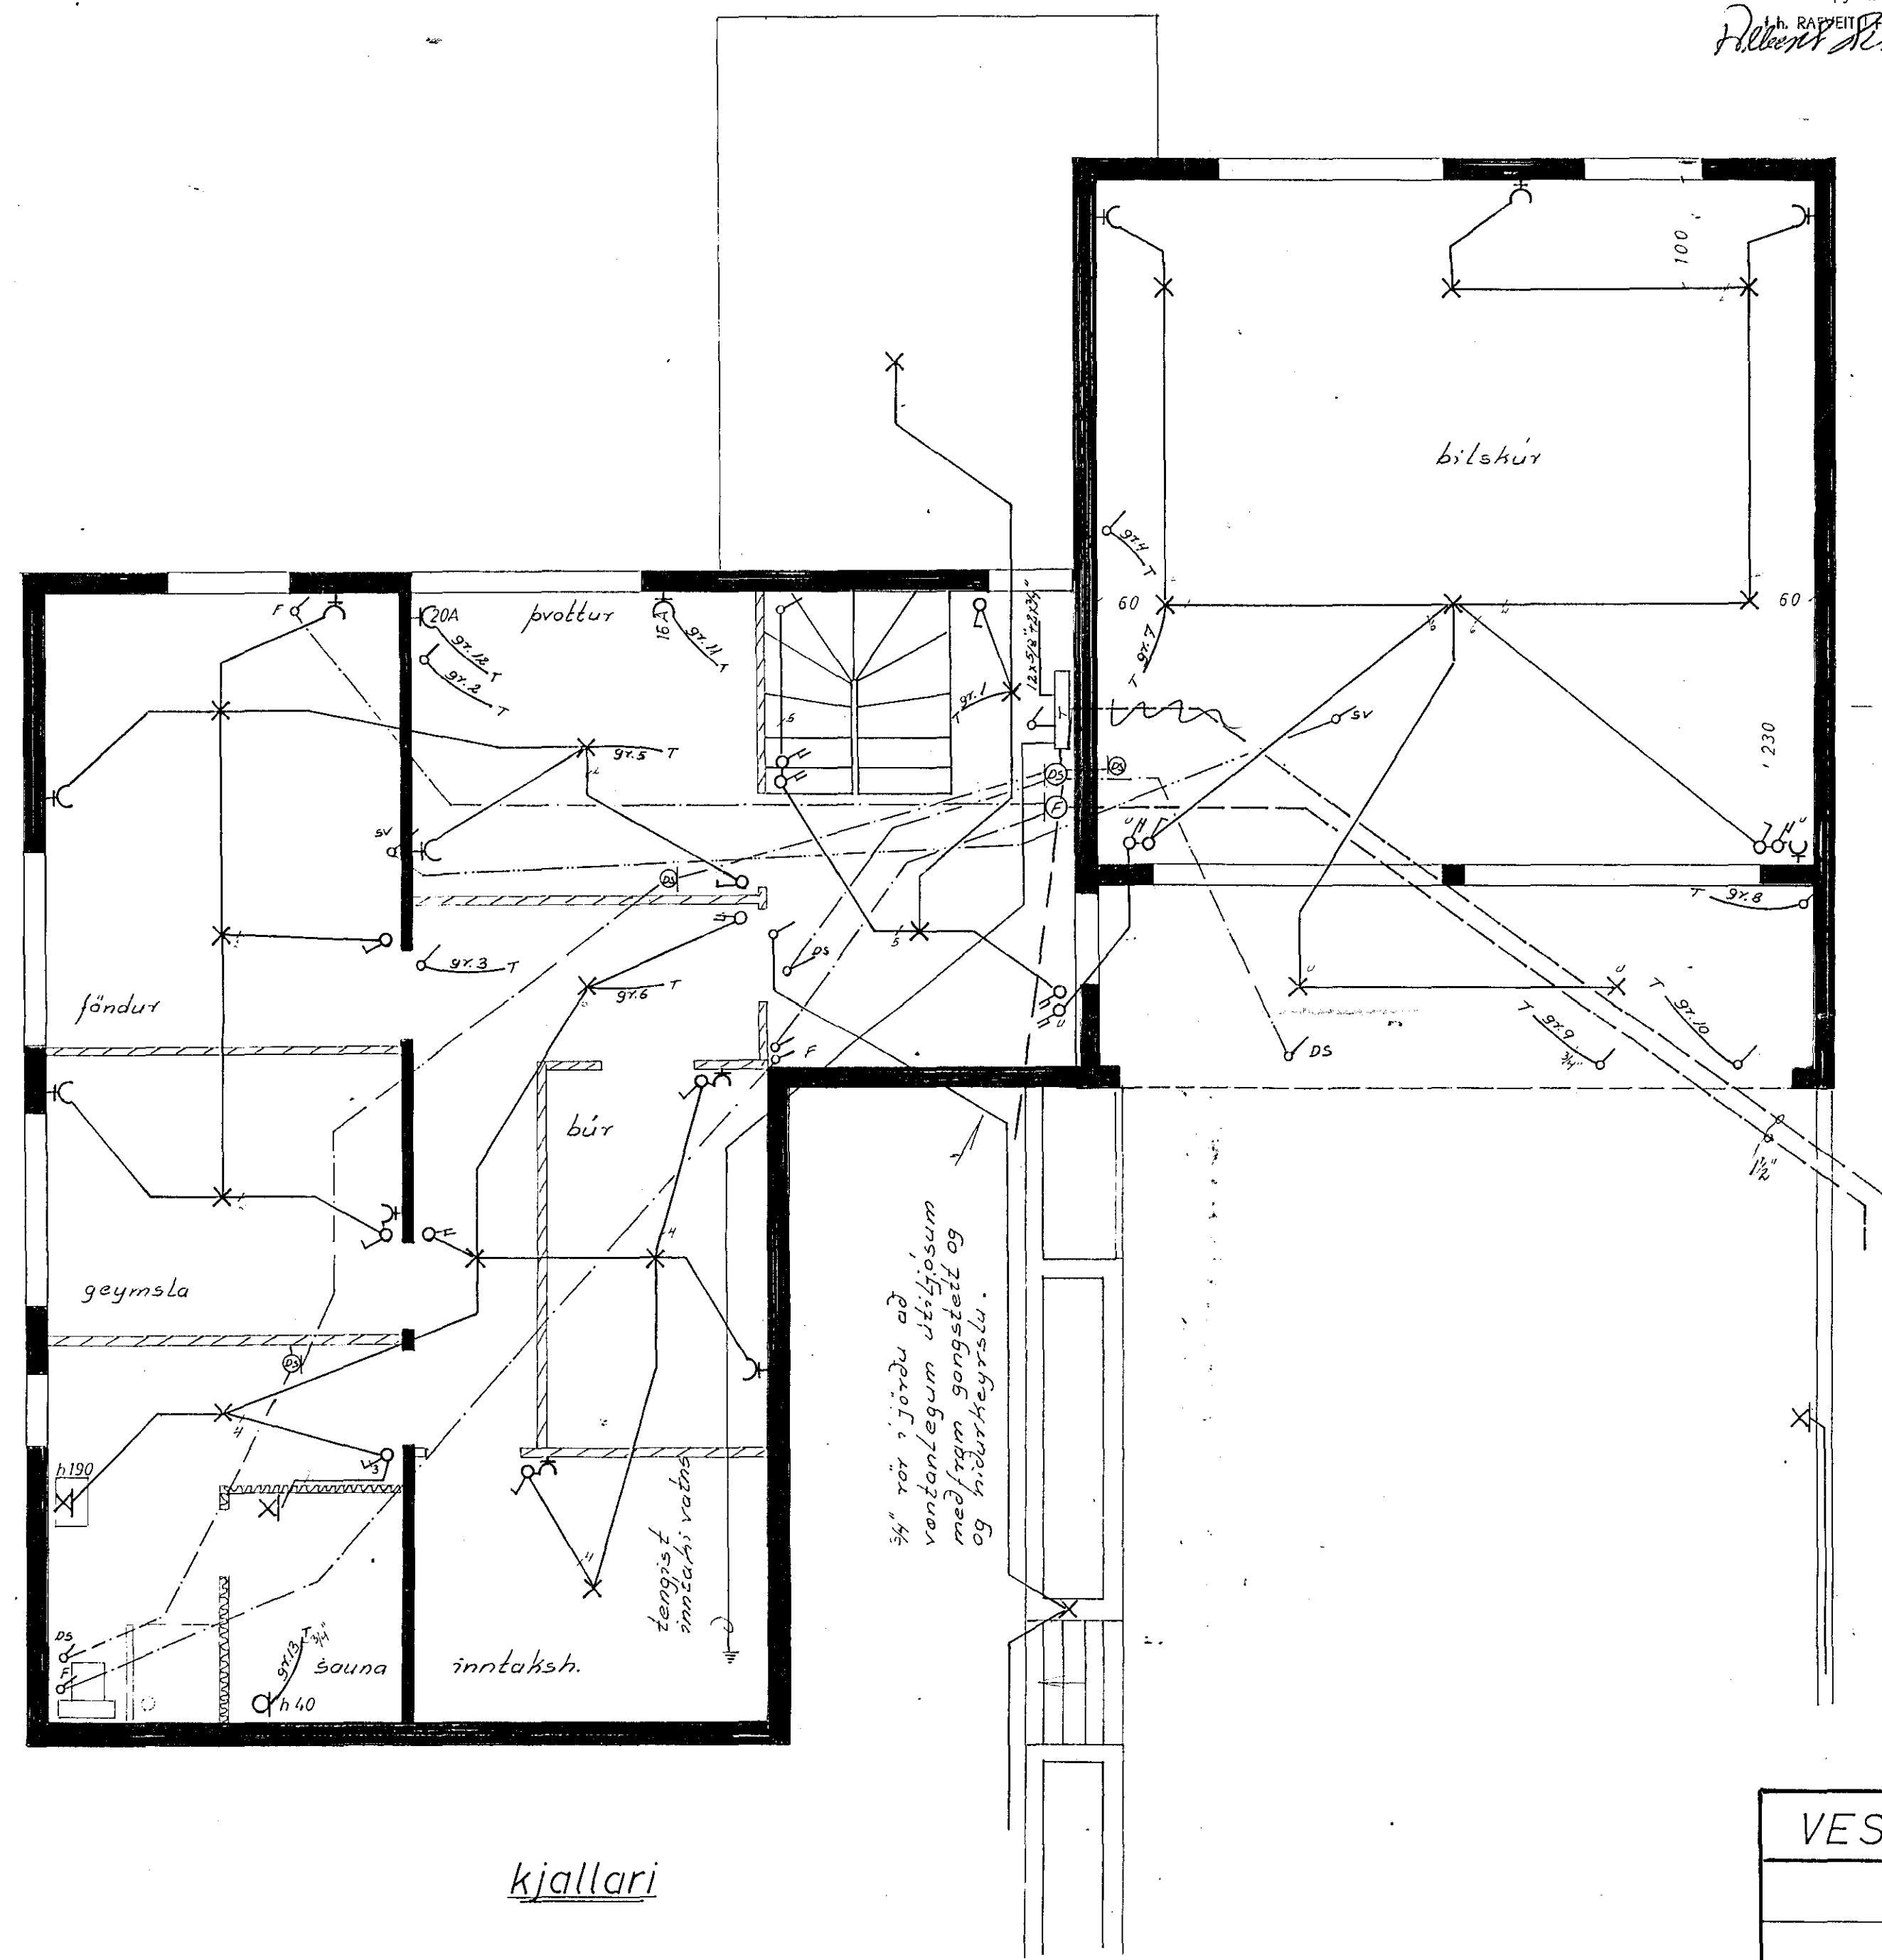

Öll mál eru gefinn upp í cm frá fullfráengnu rólfí.
 Læð rofa 100 cm.
 Læð tengla við rofa sé í sömu hæð og rofinn. Læð tengla 18 cm nema í eldhúsi geymslum og þvottah. þar 105 cm. Læð tengla fyrir síma og sjónvarp sé 18 cm.
 Læð dyrasíma 130 cm.
 Læð vengljósa 155 cm.
 Lípur séu 5/8\"/>

nema annars sé getið

kjallari

VESTURVANGUR 33/		verk:	7508	no	1/3
raflögn		mál:	1:50		
kjallari		dags:	7.10.75		
		búðmundur Geir Jónsson			
		roftekni nr. S-52735			