


SNID 'I' ÚTVEGG 1:20

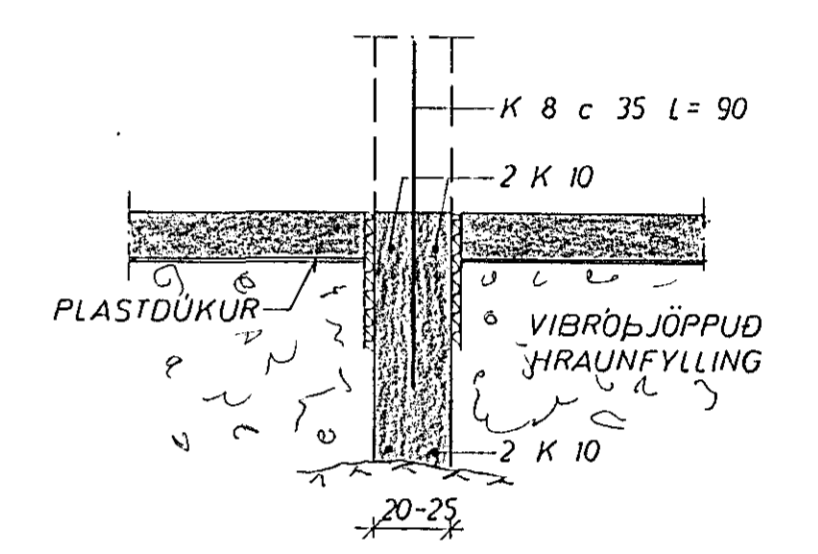


SNID 'I' INNVEGG 1:20

LÓÐARMÖRK

SKÝRINGAR:

UNDIRSTÖÐUR STANDI Á JAFNFÖSTU HRAUNI, EKKI MINNA EN 75 cm UNDIR YFIRBORDI, NEMA KLÖPP SÉ OFAR ÞÁ MINNST 35 cm.  
 STEYPUGÆÐI Í UNDIRSTÖÐUM OG GÓLFPLÖTU S 160.  
 K MERKIR KAMBSTÁL KS 40.  
 c — FJARLÆG MILLI JARNA MIÐJU Á MIÐJU  
 MESTA ÁLAG Á GRUNN ~ 3,0 KG/CM<sup>2</sup>  
 FÆR SEM EINHLIDA FYLLING KEMUR AD VEGGJUM SKAL SETJA K 10 c 20 LÖÐRETT OG K 10 c 30 LÁRETT Í ÞÁ HLID VEGGJANNA SEM ER FJÆR FYLLINGUNNI.

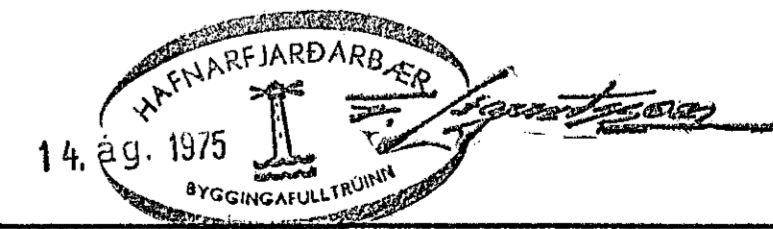

VESTURVANGUR 33 /	MÆLIKVARÐI 1:20 1:50	VERK	TEIKN NR
UNDIRSTÖÐUR	Hannað: Teiknað: <i>JW</i>	Yfirfarið: Samb:	DAGS JÚLÍ '75.
JÓHANN GUNNAR BERGPÓRSSON VERKFR MVFI STRANDGÖTU 11 — HAFNARFIRÐI — Sími 53315	BREYTT		

H. Kóp.