


Grunnmynd þaks M. 1:50

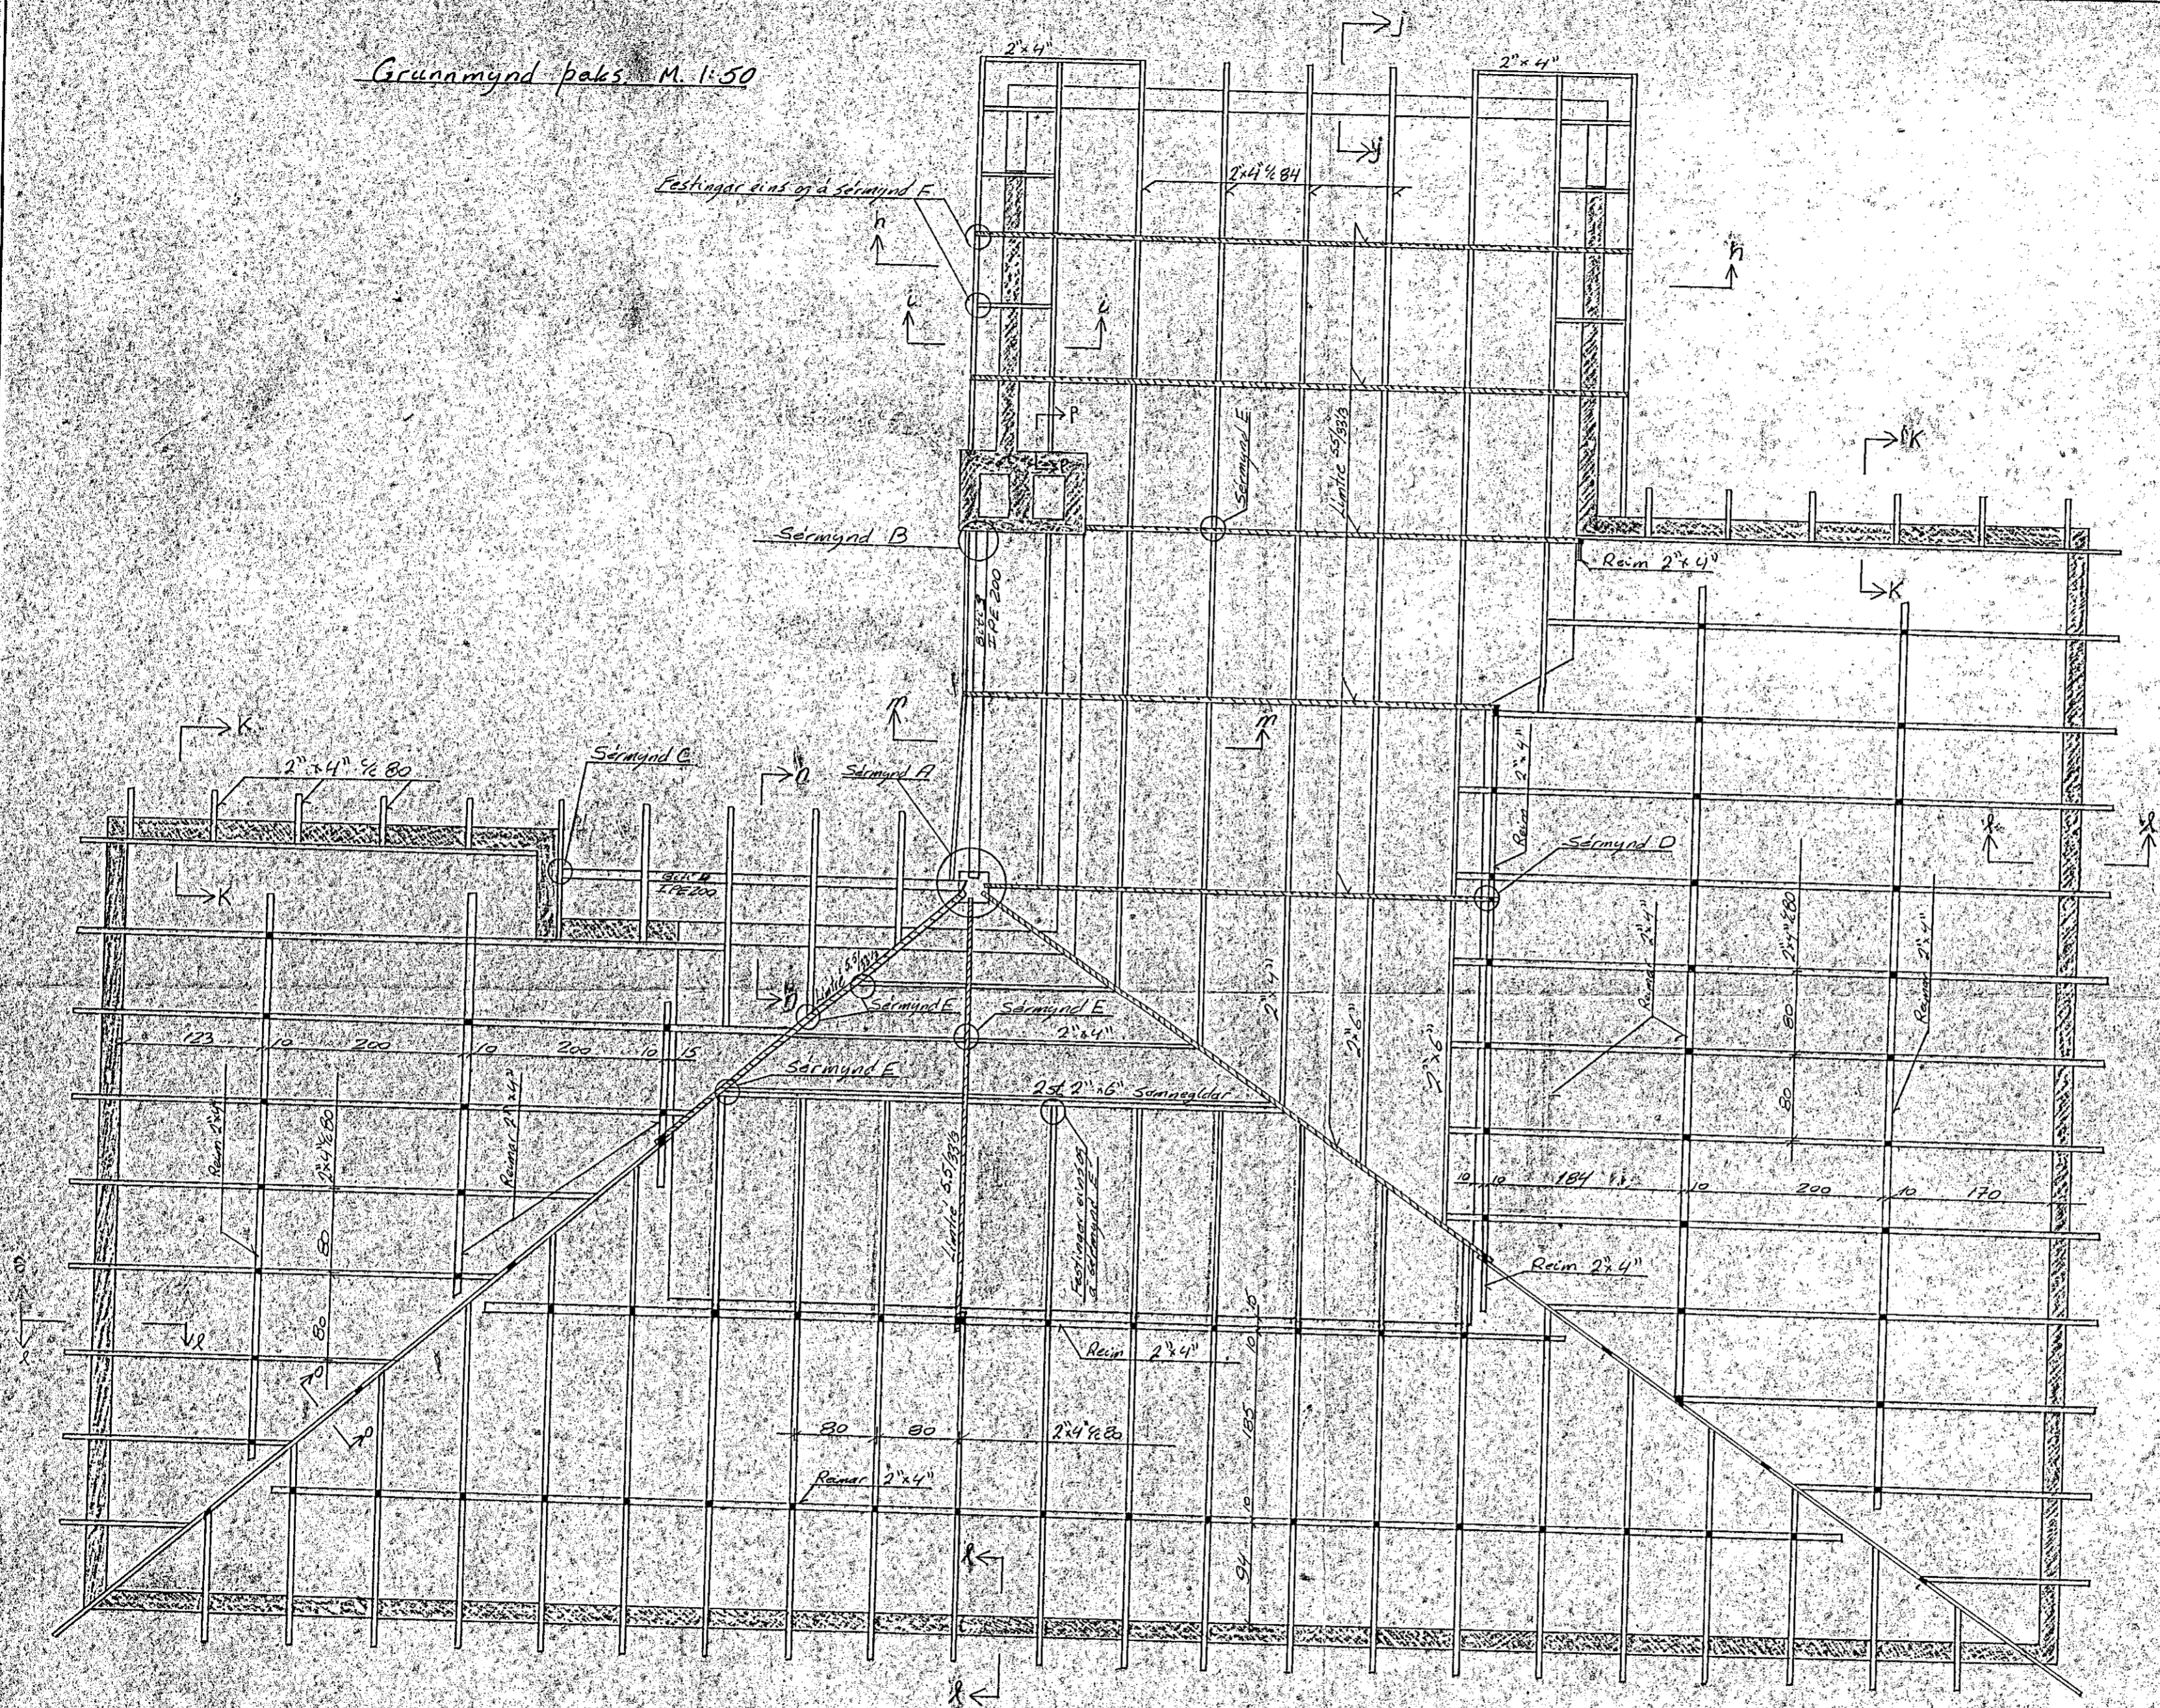

Skýringar eru á teikn. 07
 Snidur eru á teikn. 07
 Sérmyndir eru á teikn. 08

3

Vesturvangur 35 Hafnarhúsi	
M. 1:50	þak Grunnmynd
Teikn. G.Þ.	
Dagur 8-4-75	
Nr. 06A	
Guðmundur S. Þorsteinsson M.V.F.Þ.	

A. Bryttel Húsi
G.Þ.