


Grjóttfyllingin undir stofu og sundlaug, hafi ca. 1m, skal þjöppuð vandlega á tveimur lögum með vibraveltum. Aðrar undirstöður skulu fara réttar á hraun.

Kötur eru í metrum. Öll önnur mál nema járnsmál eru í cm nema annað sé tekið fram.

Steypa : 5160
Járn : K 540 (merkt K)
St 37 (merkt Ø)

EKKI má fylla að vegg við reykhöf (þar sem snið R-R er tekið) nema blið sé að steypa plötur í kóta 22.10 og 19.70m. Þykkt botnplötu er 14cm. Steypulag á jörnum í neðri brún í undirstöðum skal vera 5cm. Sniðin eru sýnd á teið. 02A og 03A. Botnplatan er sýnd á teið. 03A.

3	
Vesturvangur 35 Hafnarfirði	
M. 1:50	Undirstöður Grannmynd
Teckn. R.Th.	
Dags. 18.9.75	
Nr. 01.01	

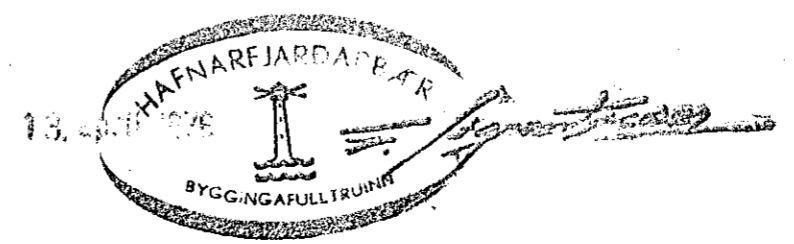

D Snið T-T breytt 7.5-4.6.75 Breytt 20.10.75 R.Th. C Breytt 5.10.75 R.Th. A Breytt 15.9.75 R.Th. Grannmyndin M.V.F.Z.