



GRUNNMYND. 1:50

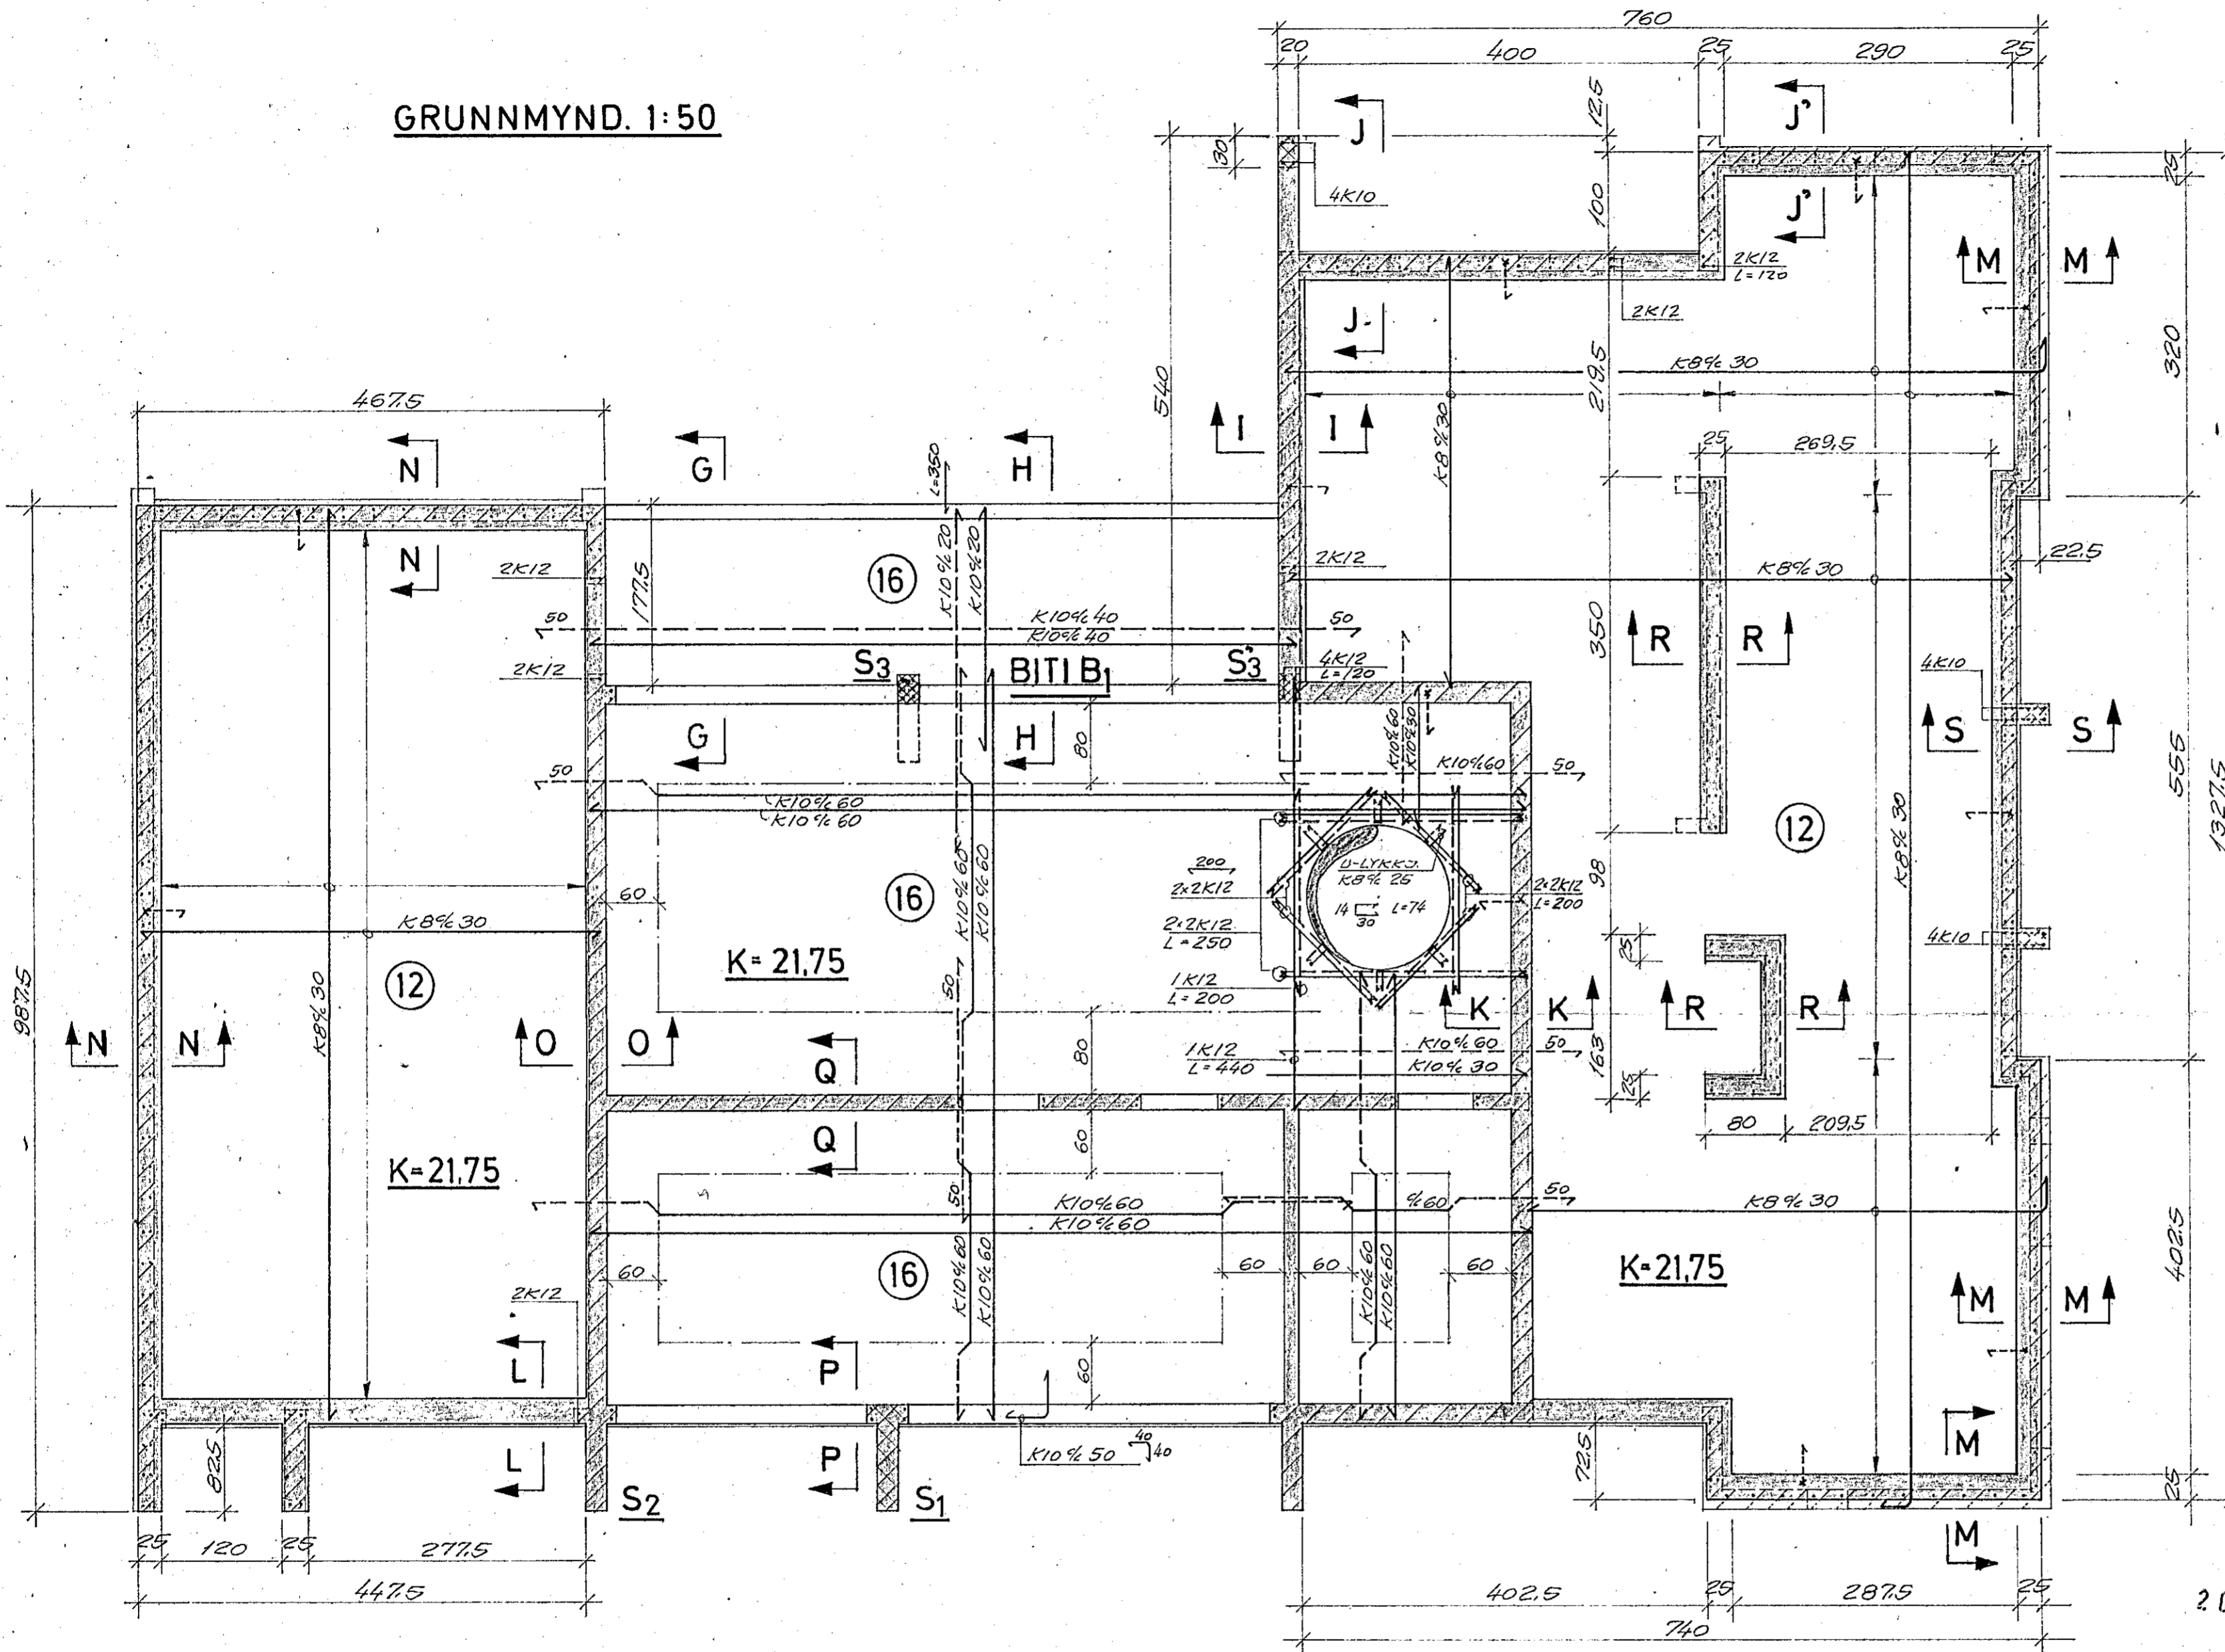

SKÝRINGAR


SJÁ SKÝRINGAR Á BL. NR. 1-01.

BENDING DMHVERFIS OP
I VEGGJUM ÞAR SEM
ANNAD ER EKKI SÝNT.

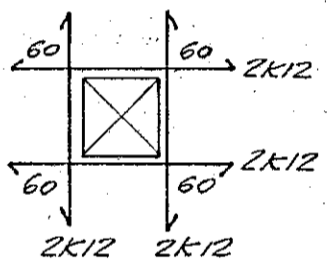

STEYPA: VEGGI+PLATA YFIR KJALLARA
S200 D_{MAX} = 25MM
SIGNÁL 4 10SH
ÍBLANDAÐ LOFT 4-5%

SJÁ: SÚLUR S1 OG S2 Á BL. 1-02
HLIÐARMYND AF BITA B1, S3,
SNID G-G, H-H, I-I, J-J, K-K,
OG L-L Á BL. NR. 1-04.
SNID M-M, N-N, O-O, P-P, Q-Q,
R-R OG S-S Á BL. NR. 1-05.

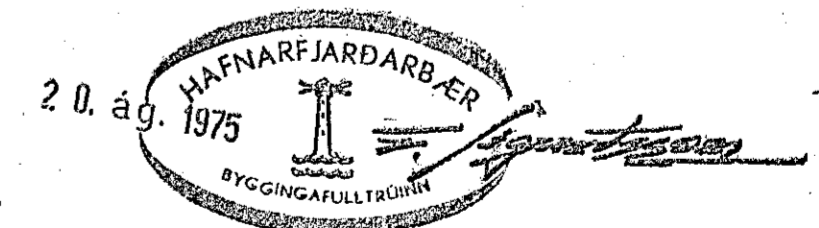

VESTURVANGUR 74					HAFNARFIRÐI	
PLATA YFIR KJALLARA, HLUTI AF BOTNPLÖTU. GRUNNMYND OG SKÝRINGAR.					VERK	
					TEIKN. NR. 1-03	
KV. AÐR. 1:50	TEIKN. FSK	REIKN. FSK	ATH.	SAMB. DAGB.	DAGB. 17. 75	

FRÍÐRIK S. KRISTINSSON
BYGGINGATEKNIFR. FTFÍ.