




SNID D-D. 1:20
BENDING I SÖLU EKKI SYND

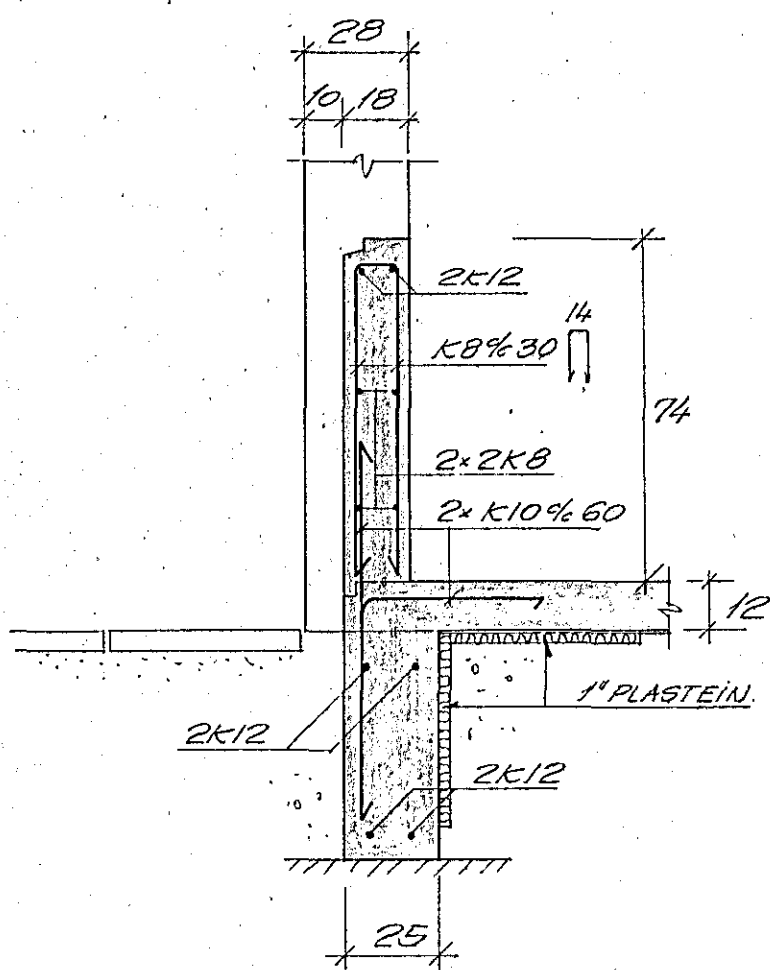


SNID "D-D" 1:20
BENDING I SÖLU S2

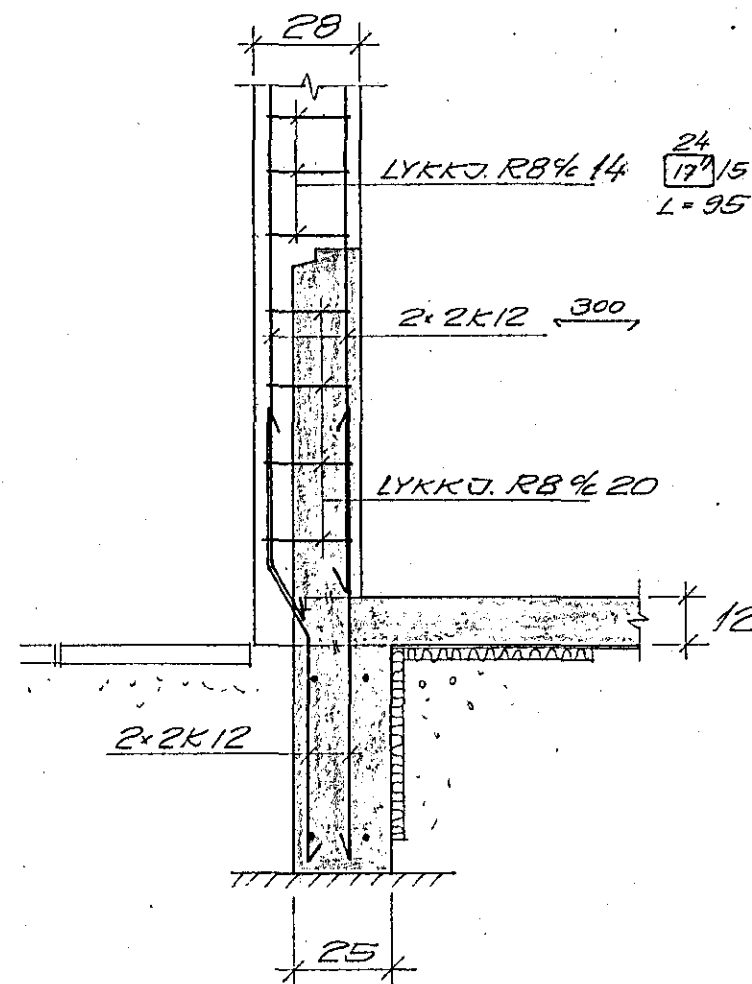


SNID E-E. 1:20
SÜLA S1

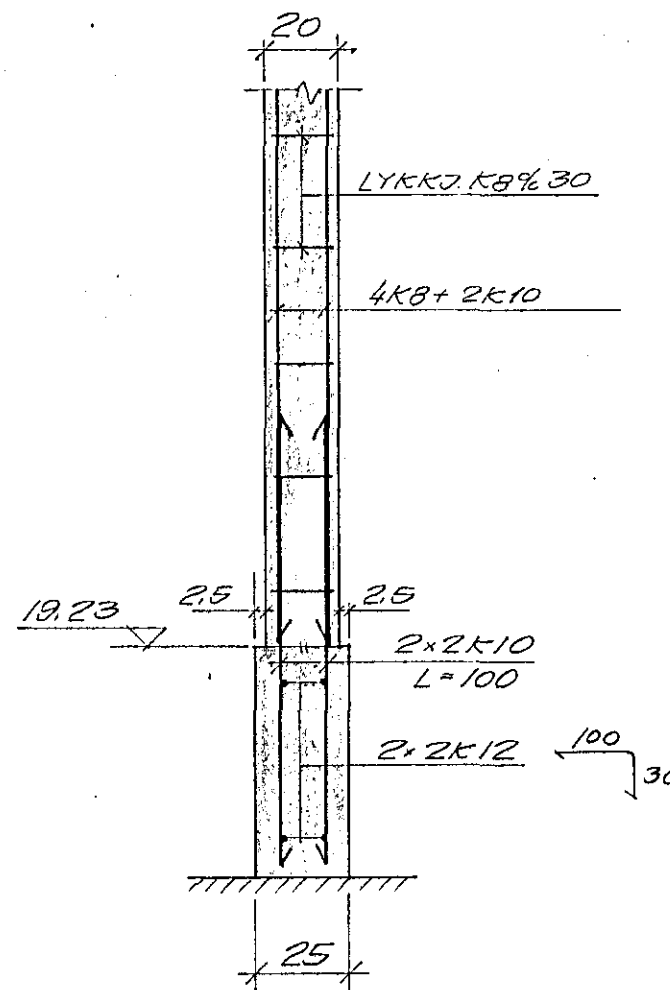


SÜLA S1. 1:20
VIÐ HLÍÐ BLUGGA

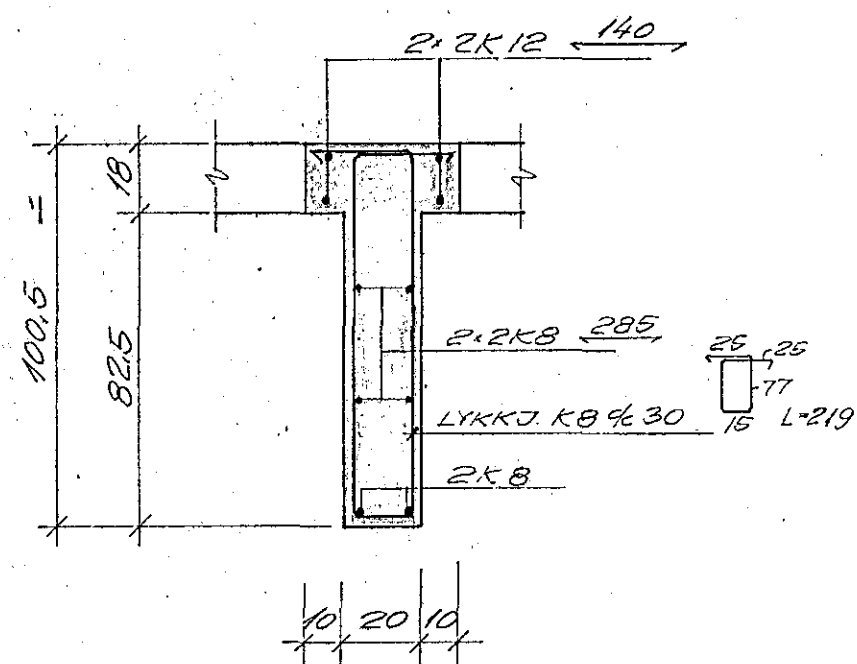



SÜLA S1. 1:20

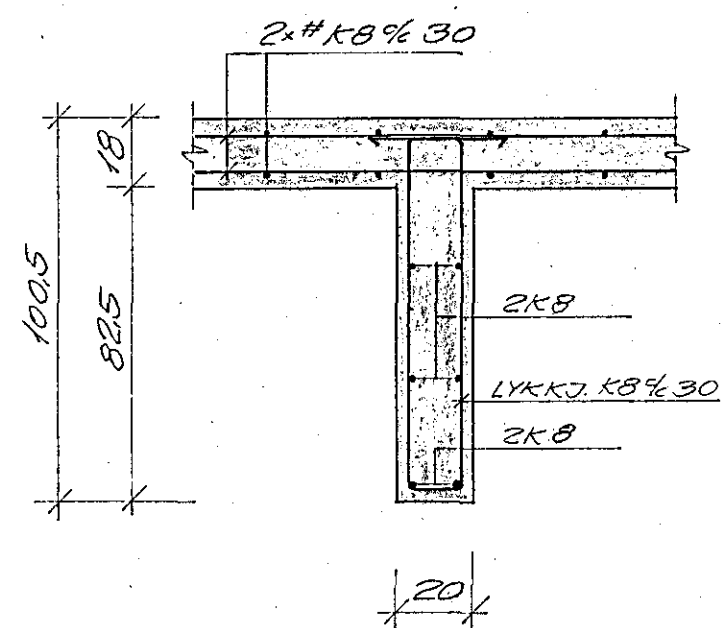

S2. 1:20

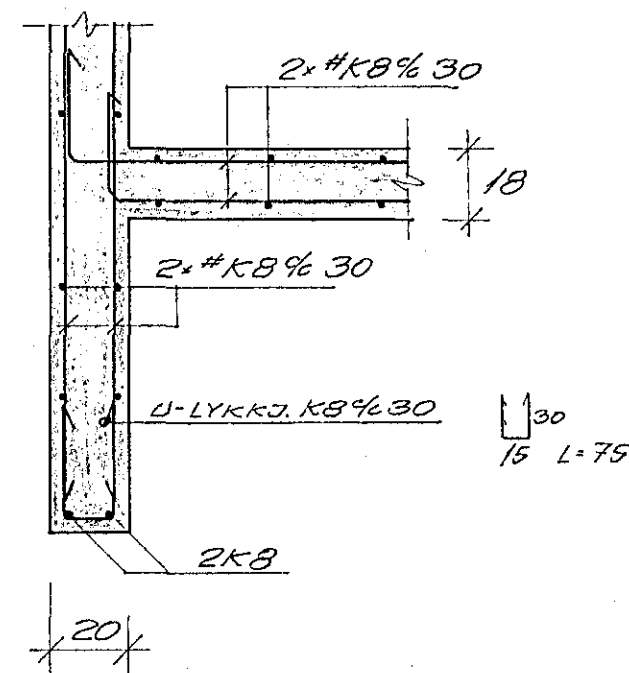

SÜLA S3. 1:20

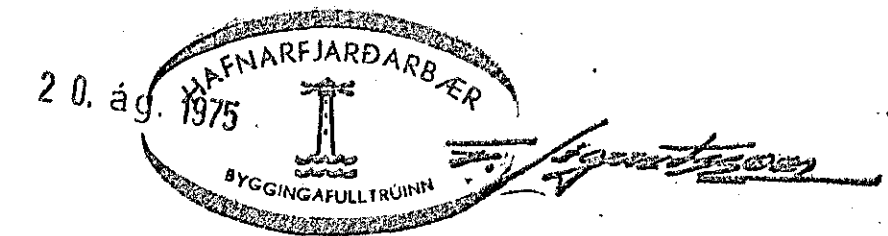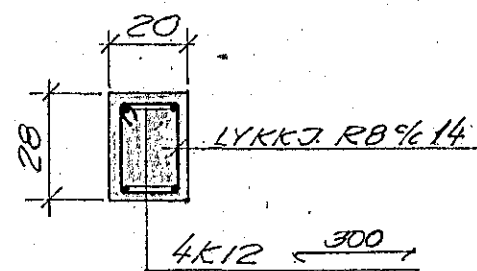

VESTURVANGUR 4 HAFNARFIRÐI					BREYTING
UNDIRSTÖÐUR KJALLARA.					A
SNID OG SÖLUR.					TEIKN. NR.
					1-02
SKAÐI	TEIKN.	REIKN.	ATH.	SAUÐ	DAGI
1:20	FSK	FSK			JÚLÍ 75
FRÍÐRIK S. KRISTINSSON					
BYGGINGATEKNIFR.					