


VESTURVANGUR 4 HAFNARFIRÐI		
GRUNNMYND AF ÞAKI		
TEKNI ÚT	1.08	TEKNI ÚT
FRÉTTING		
FRÁRÐI	4.50	1.10
TEKNI	FSK	FSK
REKNI	FSK	FSK
ATH.		
SMÁR		
DAGS		
HÁL 76		

FRÍÐRÍK S. KRISTINSSON  
BYGGINGATEKNIFR


ALLT TIÐBUR / EÐA VIÐ STEYPU  
SKAL FÍÐVERÐA.






FRÁANGUR ÞAKRYNAR  
SÁKKU ÁKURÐUN  
ARKITEKTS.

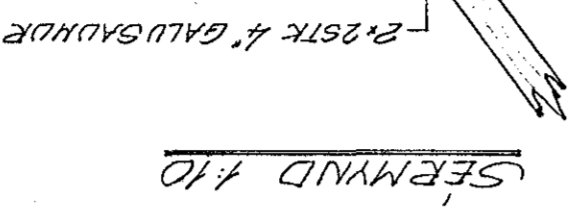

SERMYND 1.10

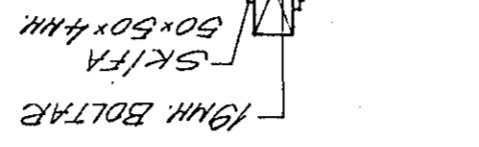


SNID 0-0. 1.10

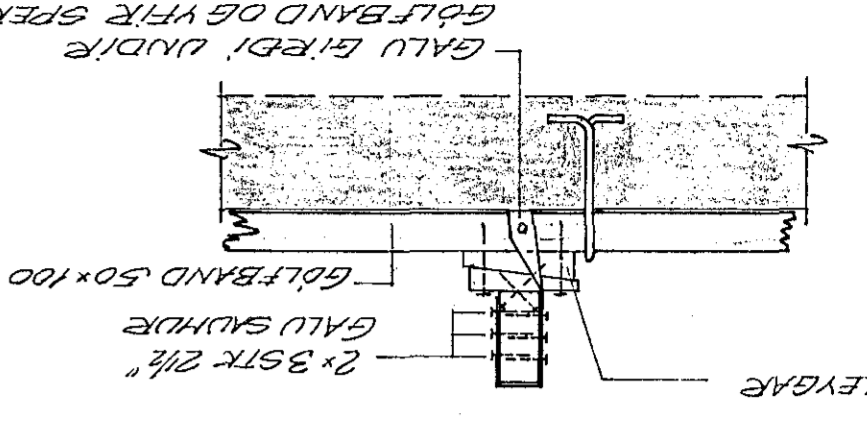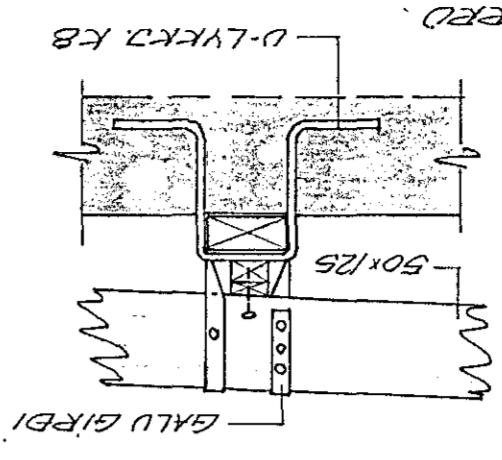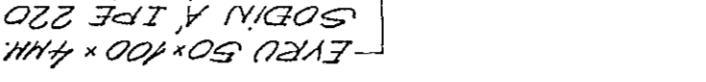

SERMYND D. 1.10


FLEYGAR

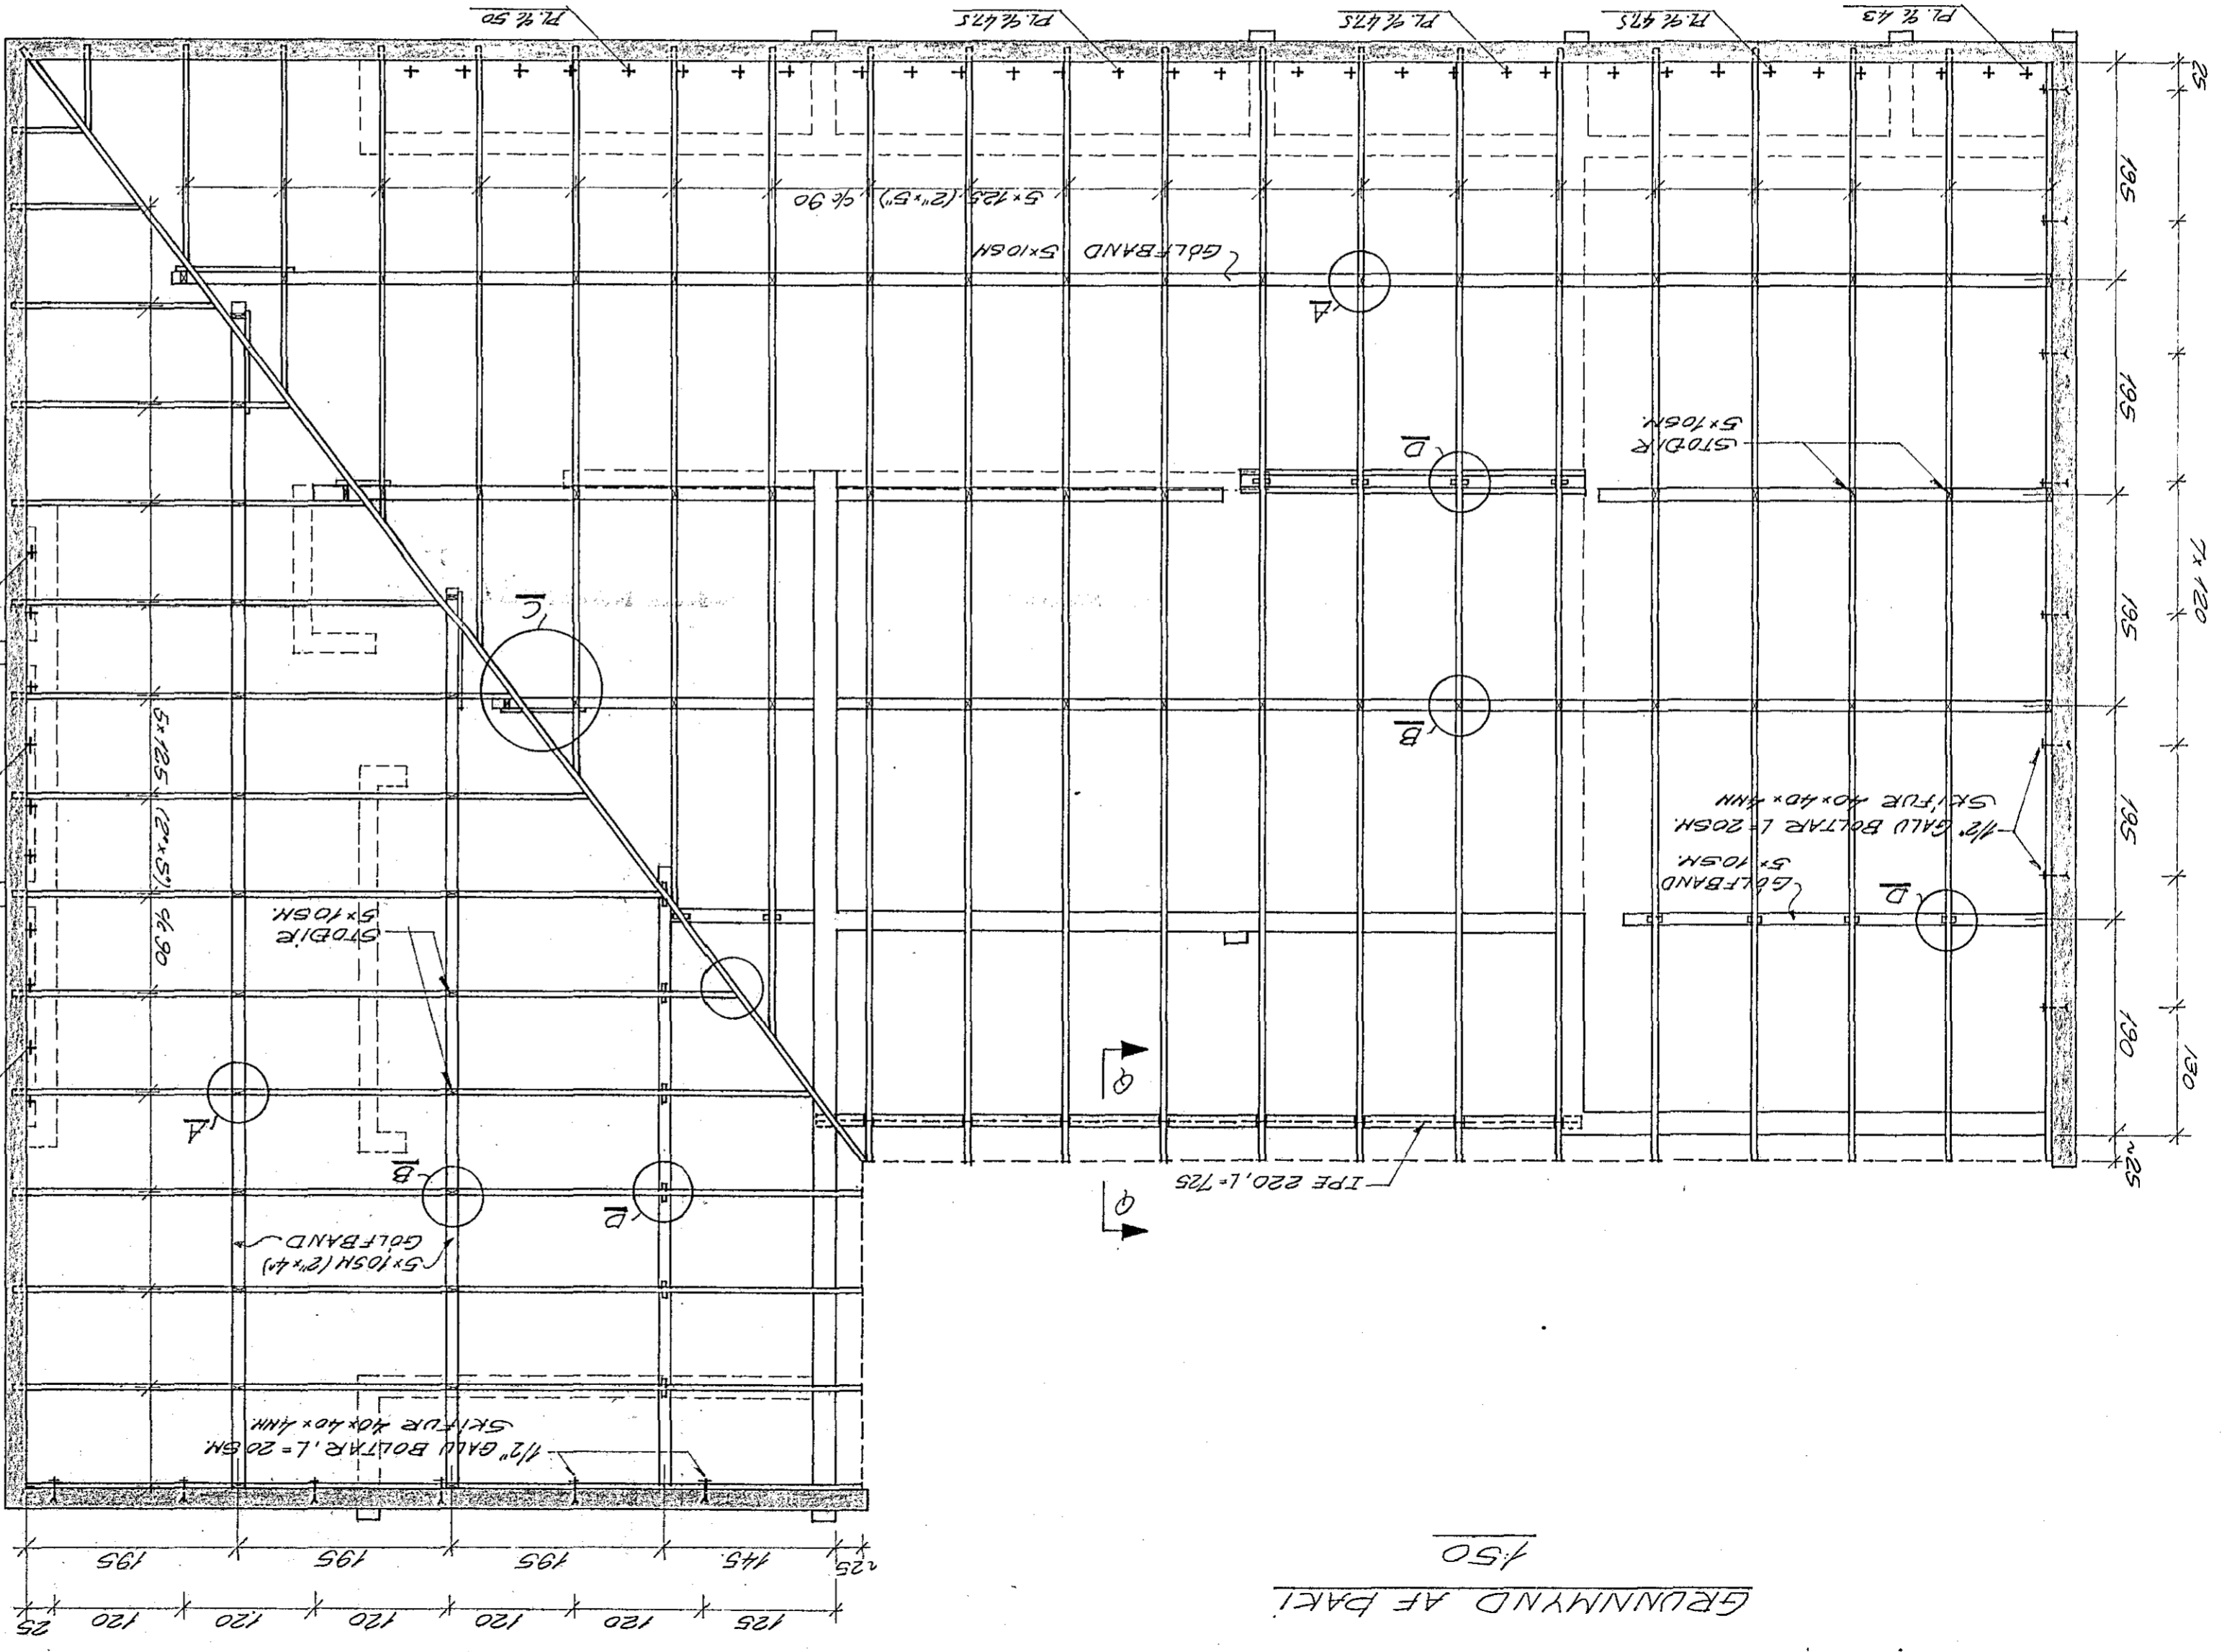


GRUNNMYND AF ÞAKI

450

SERMYND A. 1.10

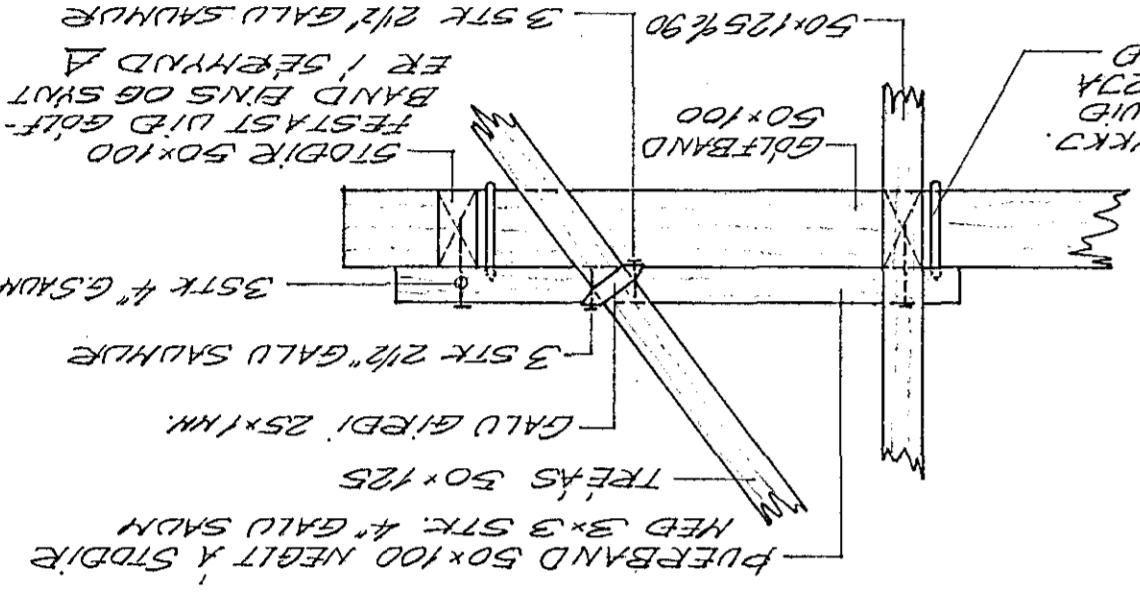

SERMYND C. 1.10

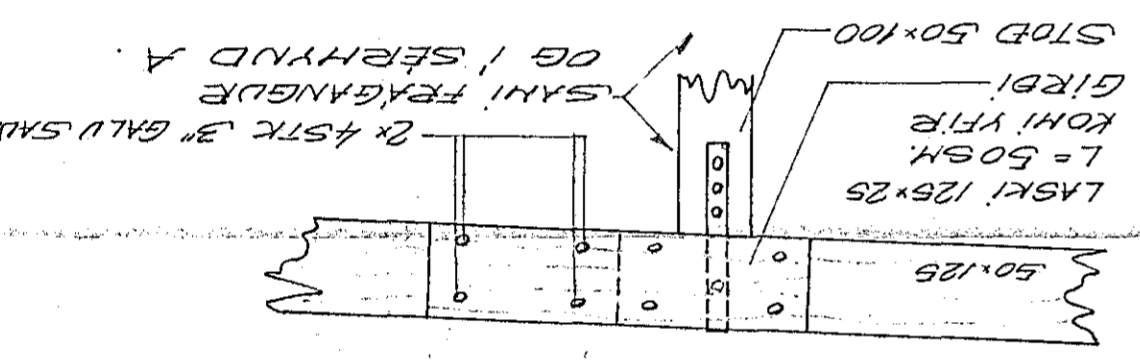

SERMYND B. 1.10

