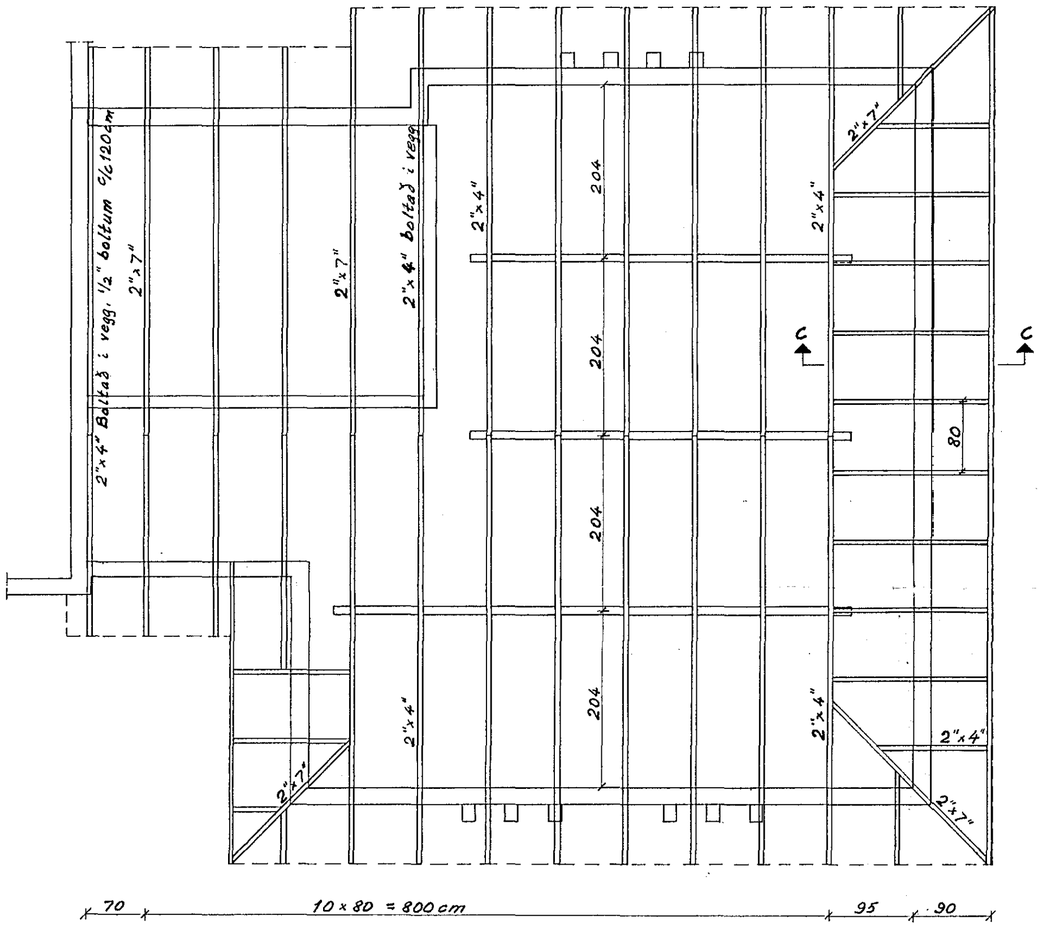

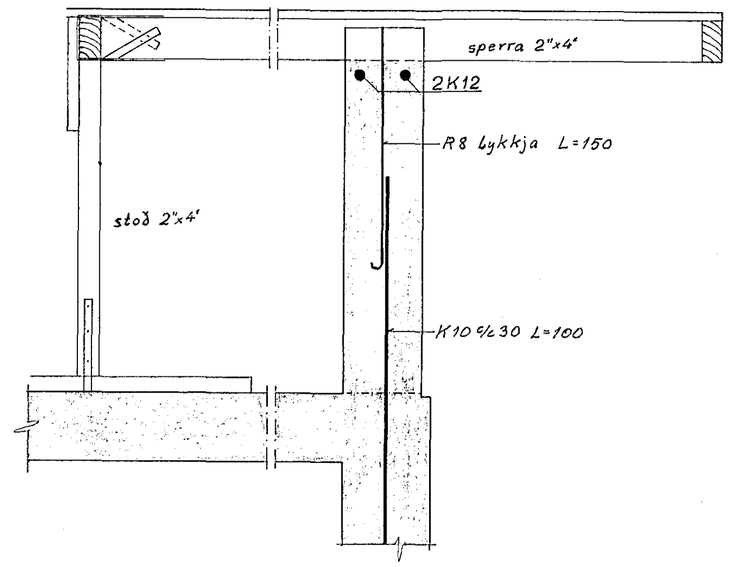

SNIÐ C-C M=1:20

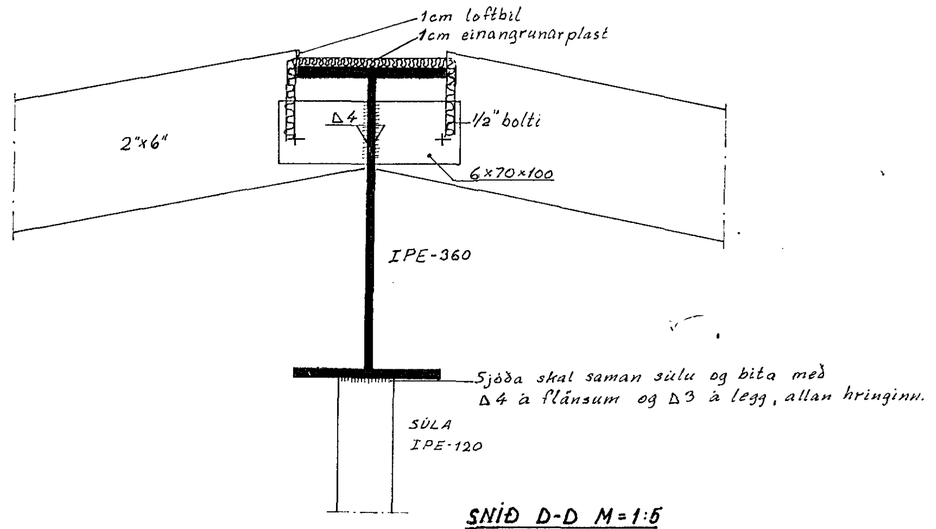

SNIÐ D-D M=1:5

Sérteikningar og nánari skýringar sjá teikn. nr. 05-02

1. ág. 1975 HAFNARFJARÐARBÆR BYGGINGAFULLTRÚINN

NR:	DAGS:	BREYTING	AF

VERKFRÆÐISTOFA GUÐMUNDAR G. ÞÓRARINSSONAR
SKIPHOLTI 1 REYKJAVÍK, SÍMI 26061

VESTURVANGUR 6 HAFNARF.

ÞAK, PLANMYND OG SNIÐ

SAMÞ. Sturla Sturlason

BLAÐ

KVARÐI: 1:50 1:20 1:5

REIKN. Ó.J.G.

TEIKN: Ó.J.G

DAGS: JÚLÍ '75

NR. 05-01