



VALLAUSN I.

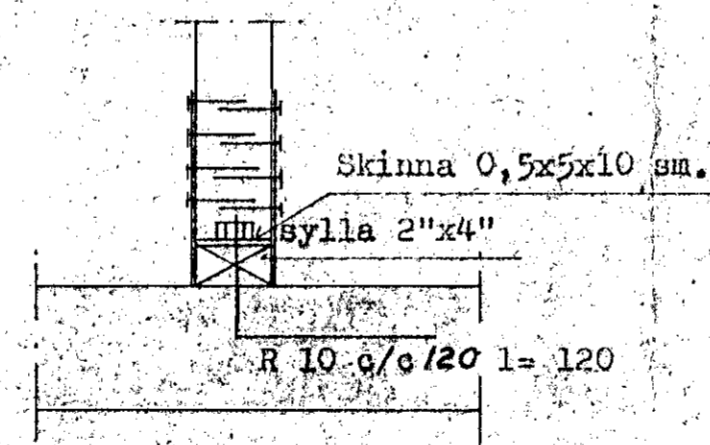

VALLAUSN II.

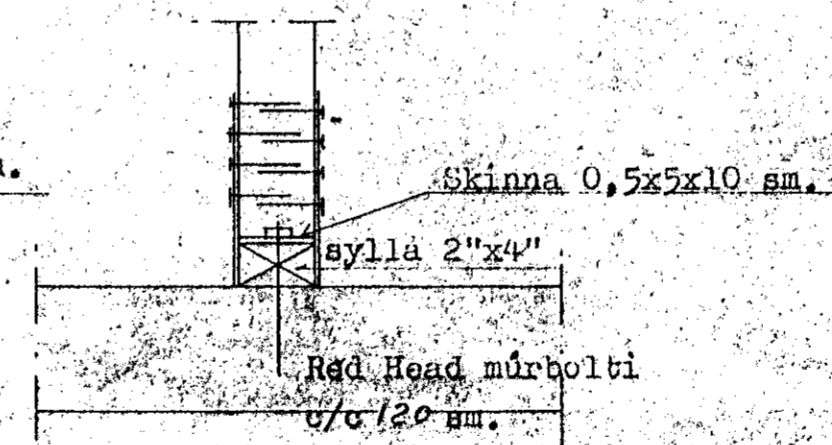

VALLAUSN III.

VALLAUSNIR FYRIR FESTINGU SYLLU VÍÐ PLÖTU M. I: 10.

PLANMYND af stölpaki sjá teikn. nr. 05-01



VESTURVANGUR #6 HAFNARF.	
MAKLEIÐING, GERTI EYKA, AF STÖLPAPAKI	Nr. 05-02
Mcy. 1:10	teikn. S.P. daga JULI '75
VERKFRÆÐISDORA Guðm. G. Þórarinnssonar	