



GRUNNMYND 1:50

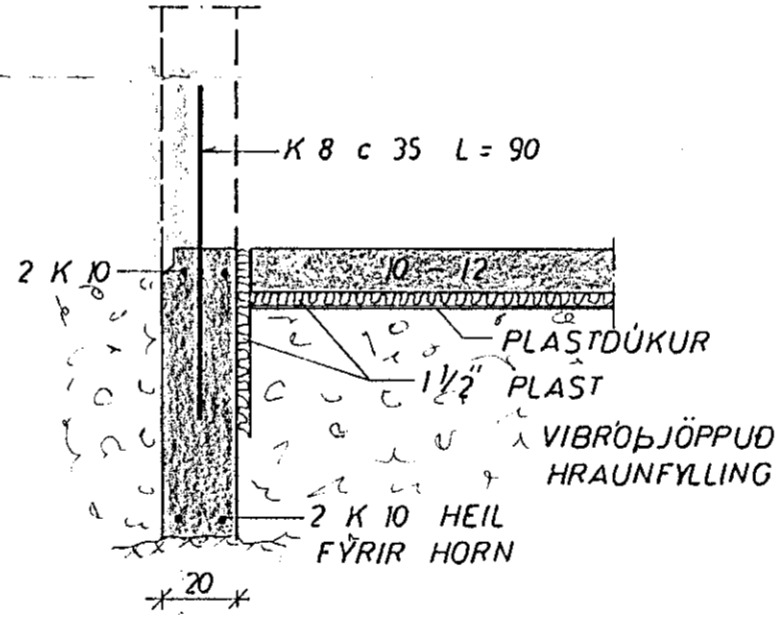

SNID '1 ÚTVEGG 1:20

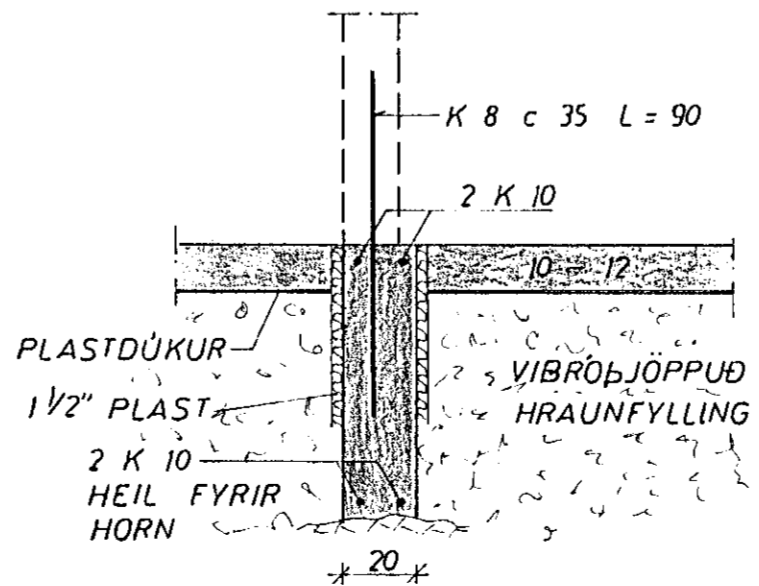

SNID '1 INNVEGG 1:20

**SKÝRINGAR:**  
 UNDIRSTÖÐUR STANDI A JAFNFÖSTU HRAUNI, EKKI MINNA EN 75 cm UNDIR YFIRBORDI, NEMA KLÖPP SÉ OFAR ÞA MINNST 35 cm STEYPUGÆÐI 'I UNDIRSTÖÐUM OG GÓLFPLÖTU S 160 SKV IST. 10 K MERKIR KAMBSTÁL KS 40 c — FJARLÆGD MILLI JARNA MIDJU A MIDJU. MESTA 'ALAG A GRUNN 30 KG / CM<sup>2</sup>  
 SETJA SKAL K 10 c 20 L'ÖÐRETT OG K 10 c 30 L'ARETT 'I INNRI HLID VEGGJA, ÞAR SEM EINHLEIDA FYLLING KEMUR 'I STEYPUSKIL KOMI K 8 c 35 L = 90, NEMA ANNAÐ SÉ SÝNT. UNDIRSTRIKUD MÁL ERU MÁL, SEM HAFU BREYTTZT.



VESTURVANGUR 397	MÆLIKVARDI 1:20 1:50	VERK 7524	TEIKN NR 1.1
UNDIRSTÖÐUR	Hannað: RB Teiknað: M	Yfirfarð: Samb: RB	DAGS OKT. '75
JÓHANN GUNNAR BERGÞÓRSSON VERKFR MVFI STRANDGÓTU 11 — HAFNARFIRÐI — SÍMI 53315	BREYTT		