


VESTURVANGUR

Inntök
Síma
Rafveita Hafnarfj.

AFSTAÐA 1 : 500

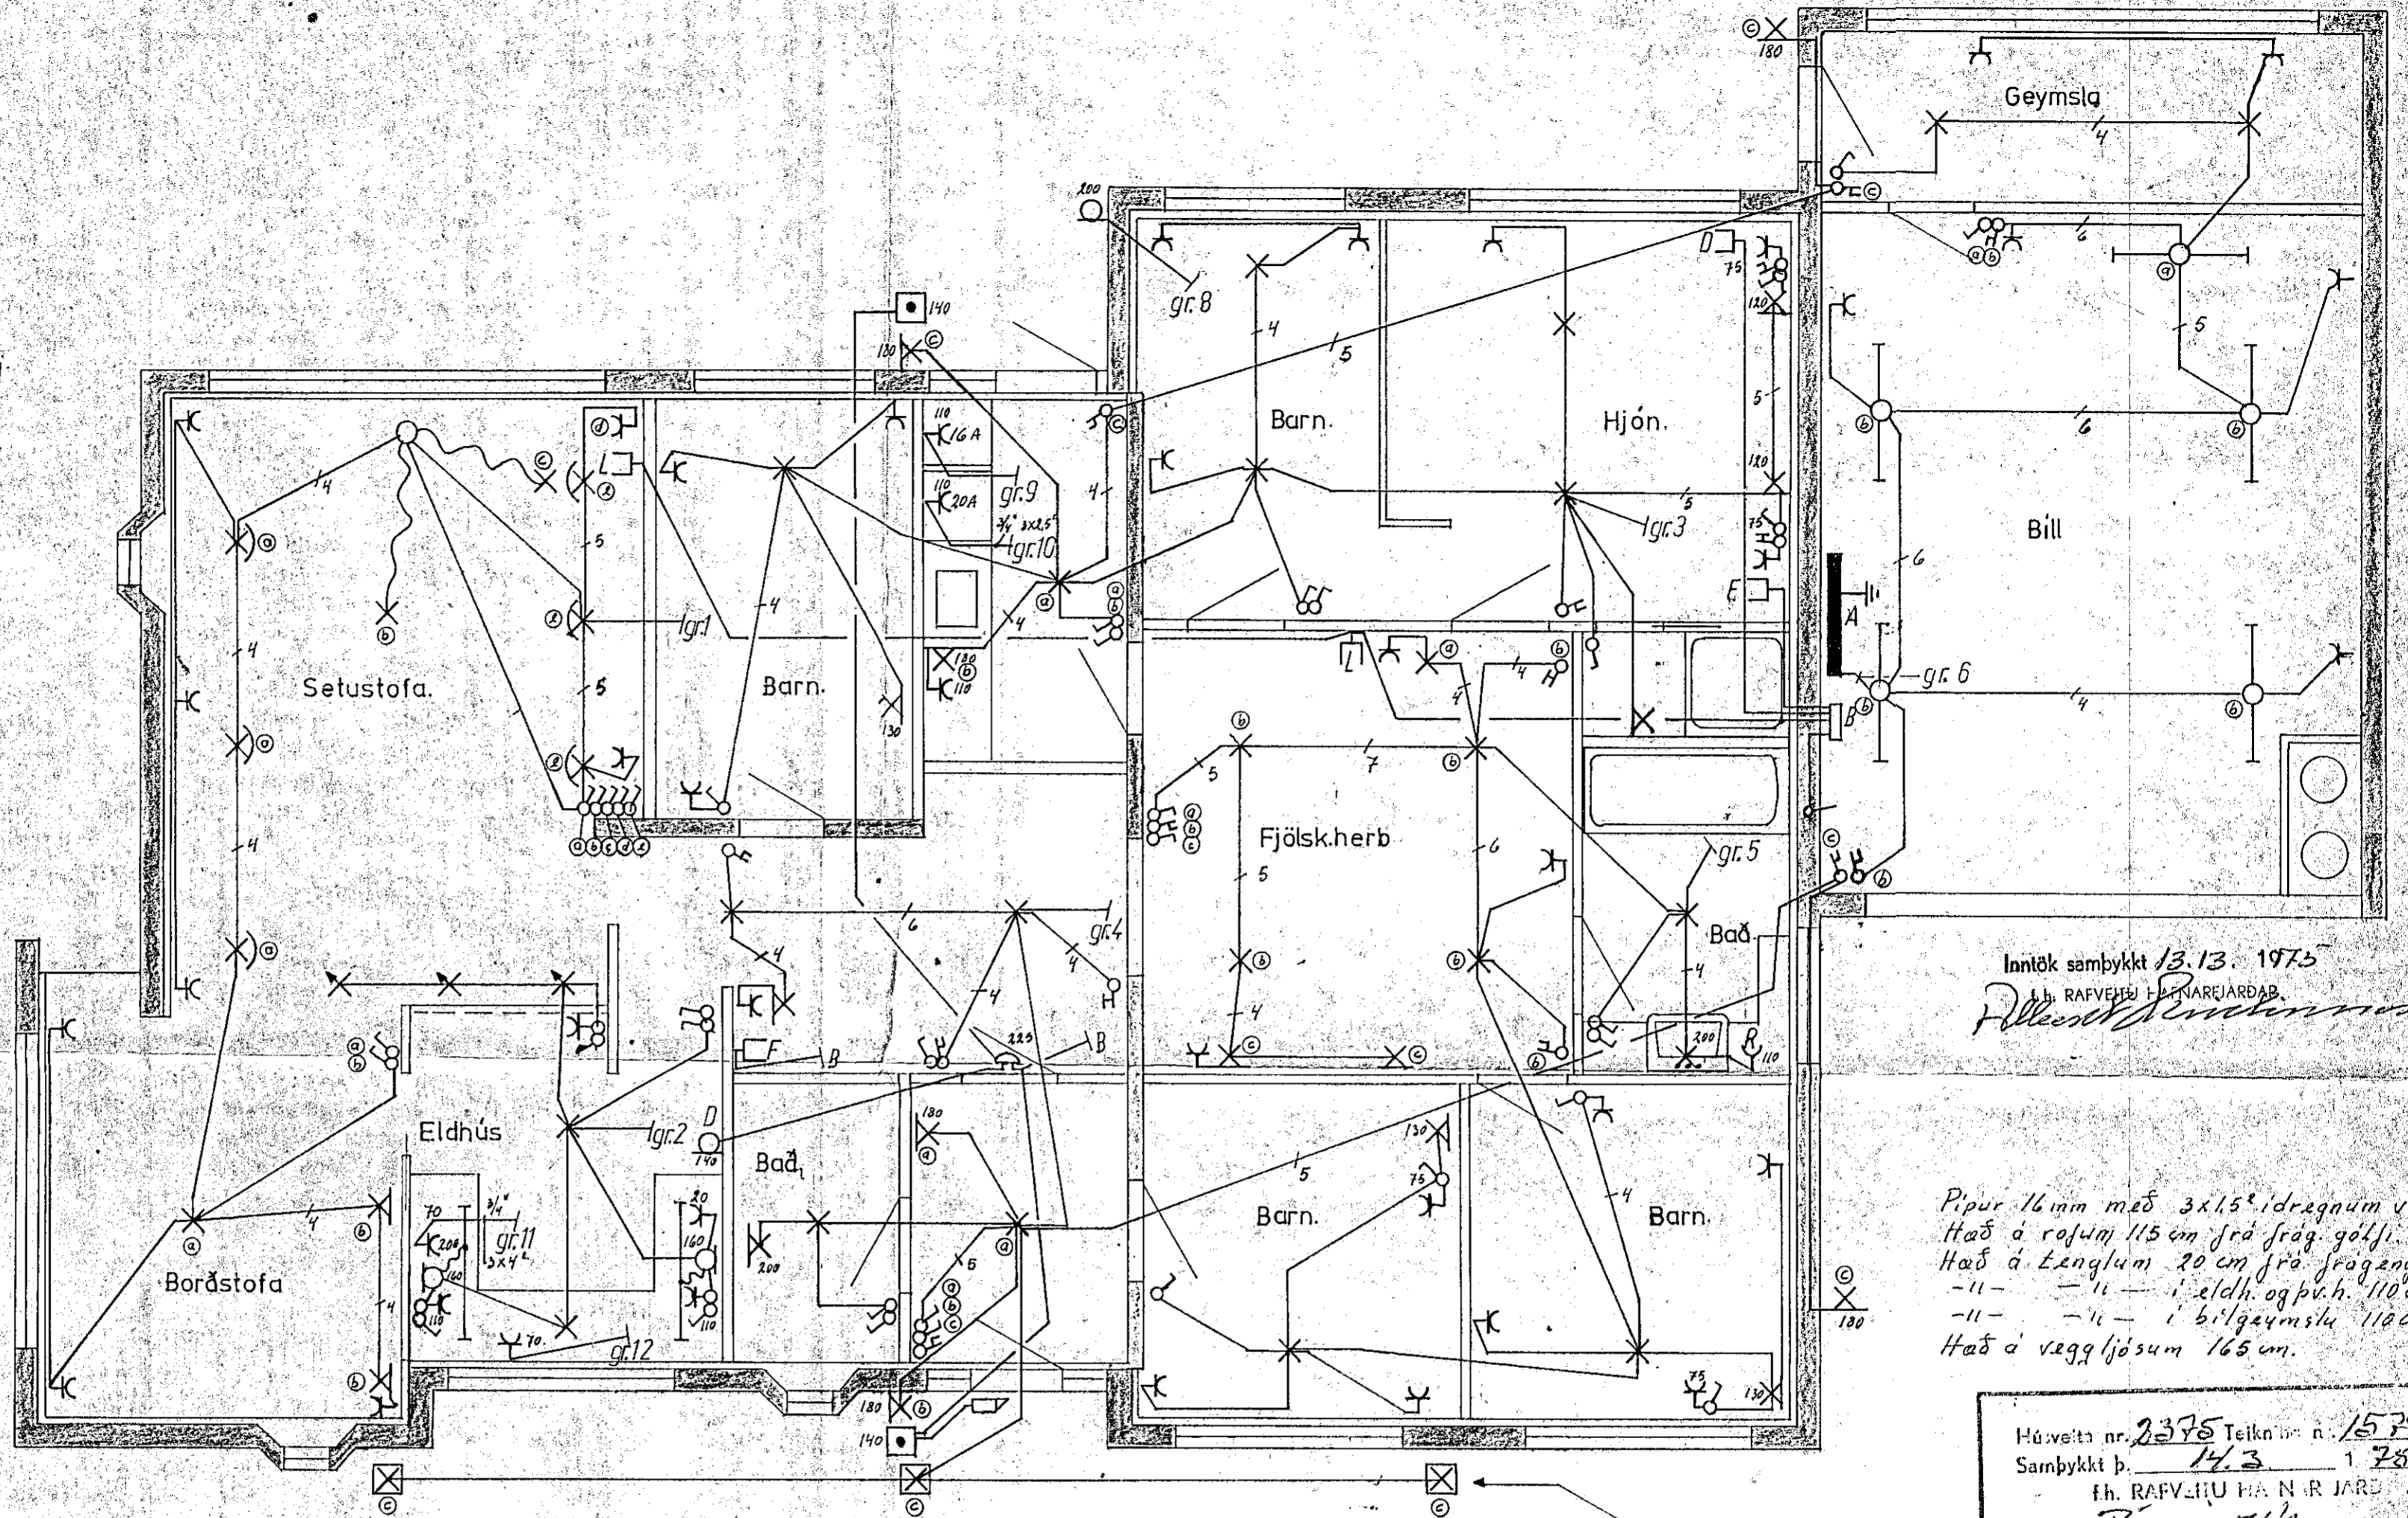

Inntök samþykkt 13.13. 1975
 f.h. RAFVEITU HAFNARFJARDAR.
Rafveituneyti

Pipur 16mm með 3x15° idregnum vir
 hæð á rafum 115 cm frá frág. gólfi.
 Hæð á Længlum 20 cm frá frágangni gólfi.
 -11- -" i eldh. og þv.h. 110 cm.
 -11- -" i bílgæmslu 110 cm.
 Hæð á vegg ljósum 165 cm.

Húsnúmer 2375 Teikn n. 1579
 Samþykkt þ. 14.3 175
 f.h. RAFVEITU HAFNARFJARDAR
Rafveituneyti
 Eftirlitshólfur rafmána

lanfelldir lampar í þakskappi



Vesturvangur 9 Hafnarf.	
RAFLÖGN	
Teiknað. <i>Rú</i>	Kvarði 1 : 50
	Dags. febrúar 1976
Ritað <i>Pálsson</i>	Blað: 1 Af: 2