



SKYRINGAR:
 UNDIRSTÖÐUR STANDI A JAFNFÖSTU HRAUNI, EKKI MINNA EN 75 cm UNDIR YFIRBORDI, NEMA KLÖPP SE OFAR ÞA MINNST 35 cm STEYPUGÆÐI I UNDIRSTÖÐUM OG GOLFPLÖTU S 160 SKV. IST. 10 c — FJARLÆGD MILLI JARNA MIÐJU A MIÐJU MESTA ALAG A GRUNN 30 KG / CM² ÞAR SEM EINHLEIDA FYLLING KEMUR AÐ VEGGJUM, SKAL SETJA K 10 c 20 LÖÐRETT OG K 10 c 30 LÆRETT I ÞA HLIÐ VEGGJANA, SEM ER FJÆR FYLLINGUNI, NEMA ANNAD SE SYNT. I STEYPUSKIL KOMI K 8 c 35 L = 90, NEMA ANNAD SE SYNT. UNDIRSTRIKUD MAL ERU MAL, SEM HAFNA BREYTTZT. SVALIR OG UNDIRSTÖÐUR ÞEIRRA SJA TEIKN NR. 2.

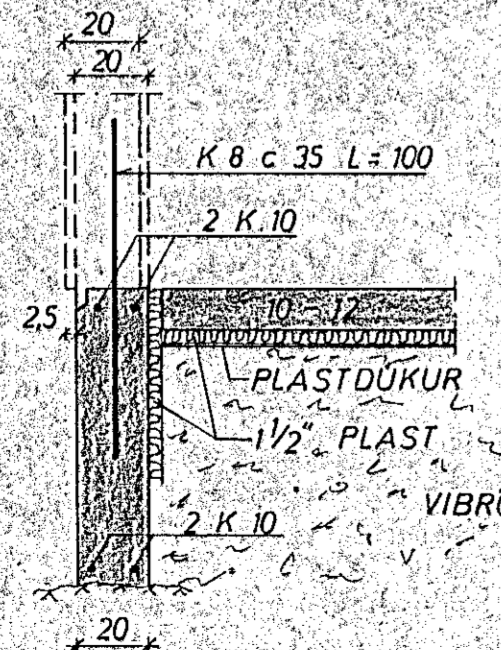


SNID I ÚTVEGG
1:20

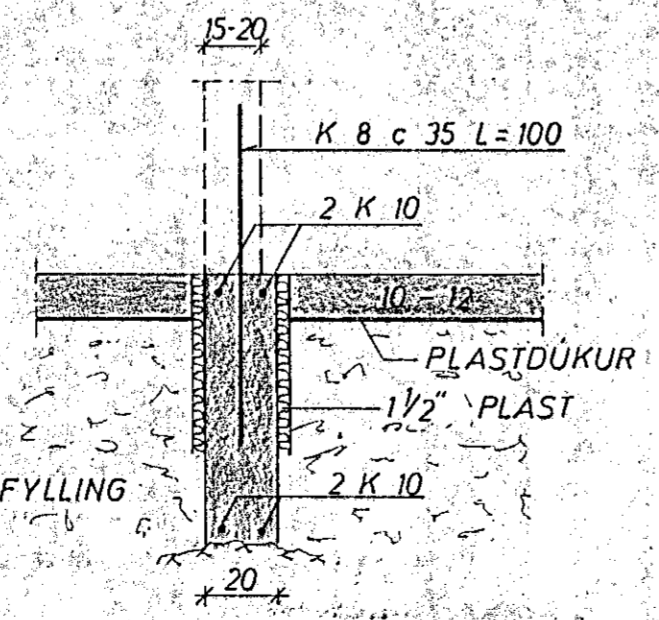

SNID I INNVEGG
1:20

H.B. gefur þeygt afli yfir.

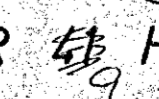VESTURVANGUR  HAFNARF.	MÆLIKVARÐI	VERK	TEIKN NR
	1:20 1:50	7432	1
UNDIRSTÖÐUR	Hannað: <i>AS</i>	Yfirfarið: <i>AS</i>	DAGS
	Teiknað: <i>Ju</i>	Samb: <i>JGB</i>	FEB. '75
JÓHANN GUNNAR BERGÞÓRSSON VERKFR. MVFI	BREYTT		
STRANDGÖTU 11 — HAFNARFIRÐI — SÍMI 53315			