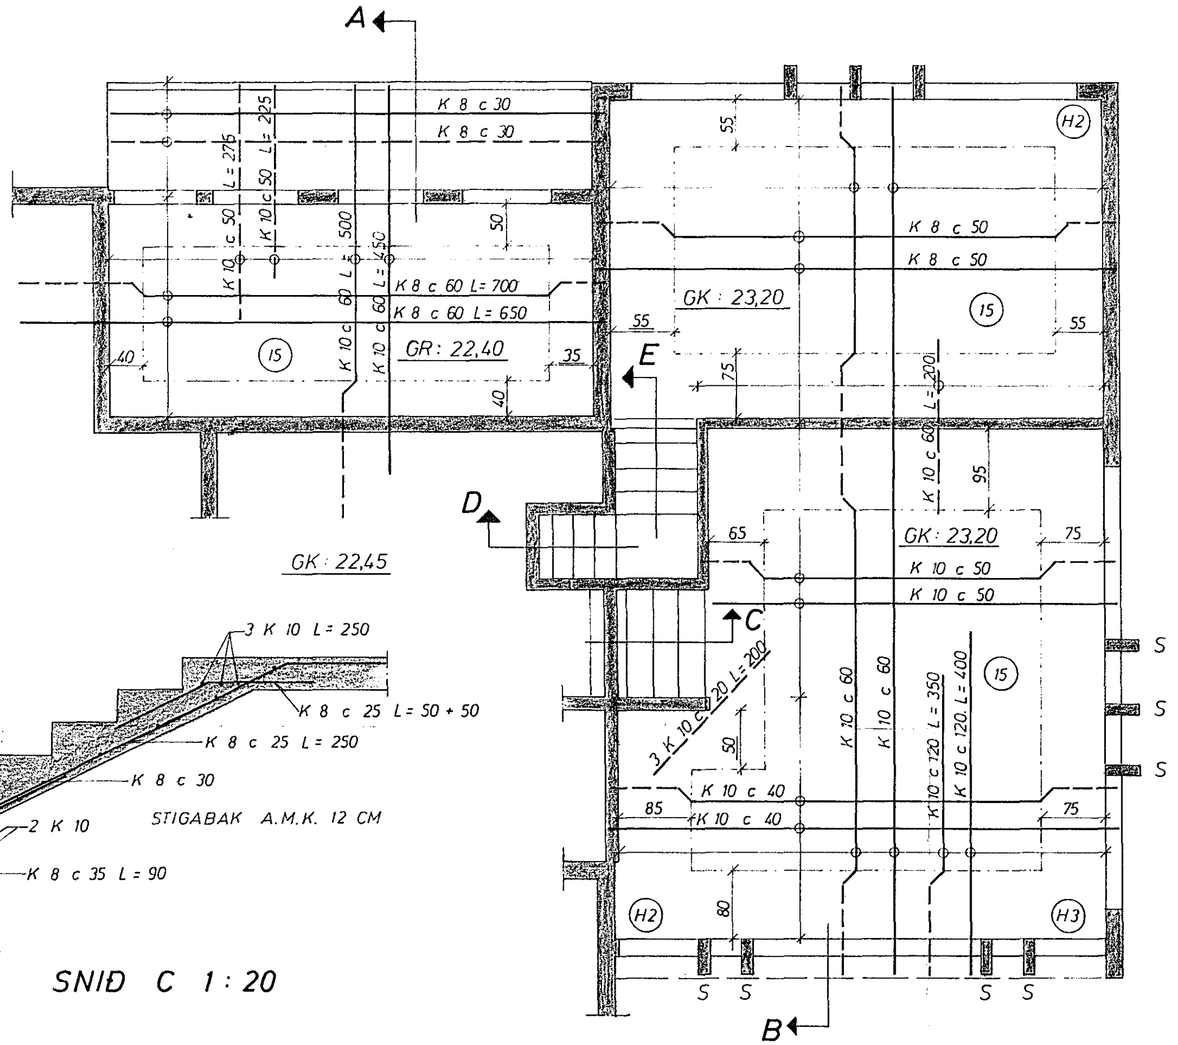

GRUNNMYND 1: 50

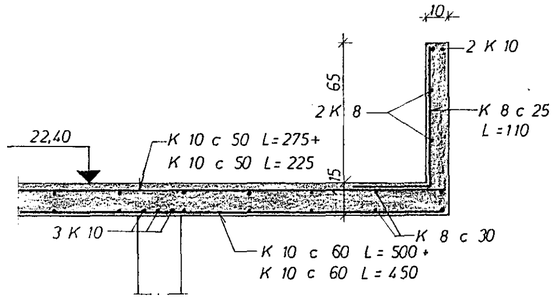

SNIÐ A 1: 20

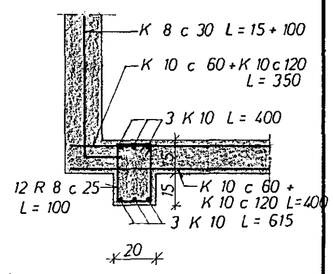

SNIÐ B 1: 20

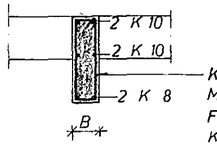

K 8 c 25 FYRIR GLUGGASÚLUR MERKTAR S Á GRUNNMYND. FYRIR AÐRAR GLUGGASÚLUR K 8 c 33, OG ÞARF ÞÁ EKKI AÐ LOKA LYKKJUM (U-LYKKJUR)

GLUGGASÚLUR 40 x B 1: 20

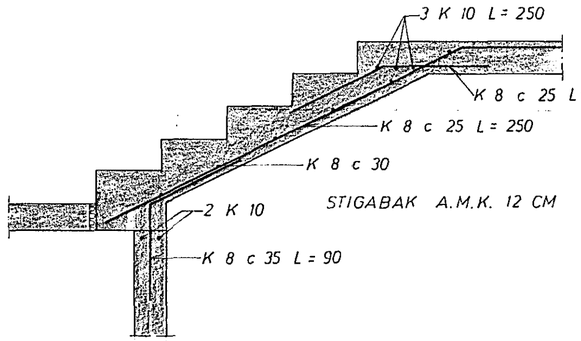

SNIÐ C 1: 20

SKÝRINGAR:

- - - - - TÁKNAR STÁL Í EFRA BORÐI PLÖTU
——— —"— —"— NEÐRA —"— —"—
(15) PLÖTUÞYKKT Í cm.
UPPMEÐ DYRUM OG GLUGGUM KOMI 2 K 10, EINS UNDIR GLUGGUM, EN YFIR 3 K 10, NEMA ANNAÐ SÉ SÝNT JÁRNIN GANGI MINNST 60 cm ÚT FYRIR OP.
Í EFSTU STEYPUSKIL TIL FESTINGAR Á SPERRUM R 8 c 20 L = 100.
STEYPA S 160
K MERKIR KAMBSTÁL KS 40
R —"— STEYPUSTYRKTARJÁRN ST 37
Í STEYPUSKIL KOMI K 8 c 35 L = 90, NEMA ANNAÐ SÉ SÝNT
K 10 c 60 MÁ NOTA Í STAÐ K 8 c 40 TIL 60
K 10 c 30 —·—·— —·— K 8 c 20 —·— 30

AÐRAR SKÝRINGAR SJÁ TEIKN. NR. 1

Í HORN MERKT (H1), (H2).....
SKAL SETJA RIFUVÖRN EINS OG HÉR ER SÝND. TALAN Á EFTIR H-INU (Í HRINGNUM) SEGIR TIL UM HVE MÖRG JÁRN SKAL SETJA SITT HVORU MEGIN MIÐJUJÁRNSINS.

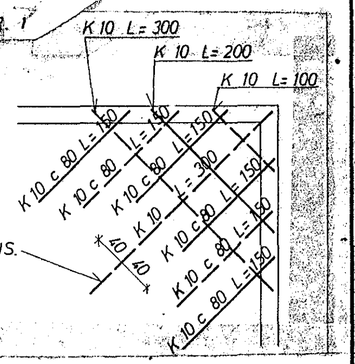

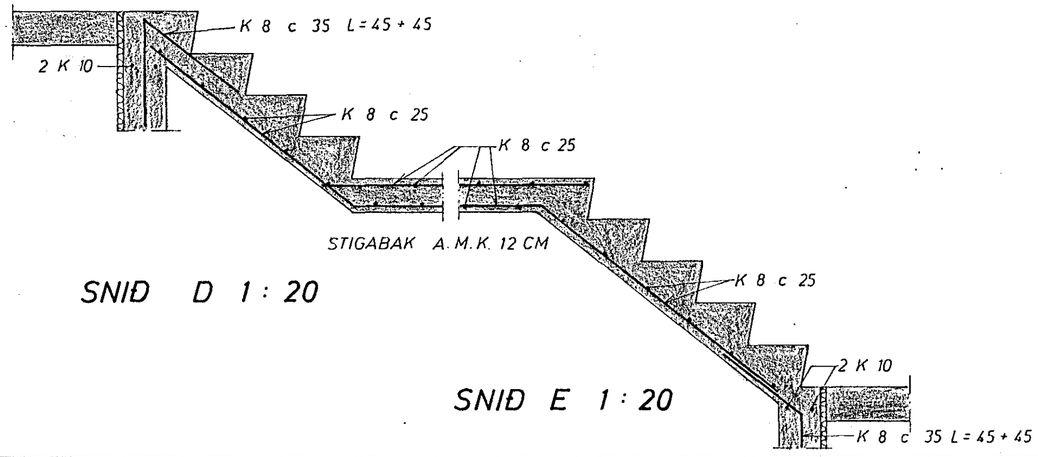

SNIÐ D 1: 20

SNIÐ E 1: 20

HAFNARFJARÐARBÆR
17. marz 1975
BYGGINGAFULLTRUINN

VESTURVANGUR ~~56~~ 26	MÆLIKVARÐI 1: 20 1: 50	VERK 7502	TEIKN NR 2
PLATA YFIR KJALLARA	Hannað: HS Teiknað: JW	Yfirfarið: HS Samþ: YB	DAGS MARZ '75
JÓHANN GUNNAR BERGÞÓRSSON VERKFR MVFÍ STRANDGÖTU 11 — HAFNARFIRÐI — SÍMI 53315	BREYTT		