
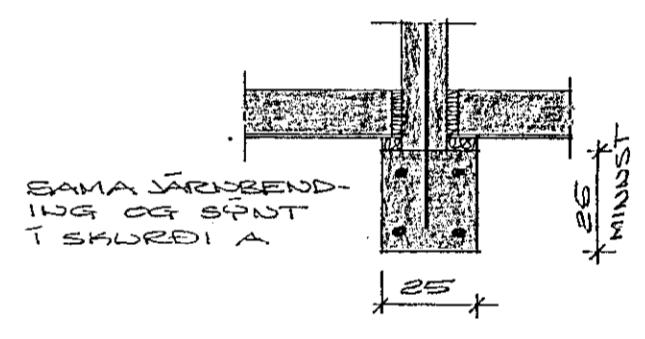
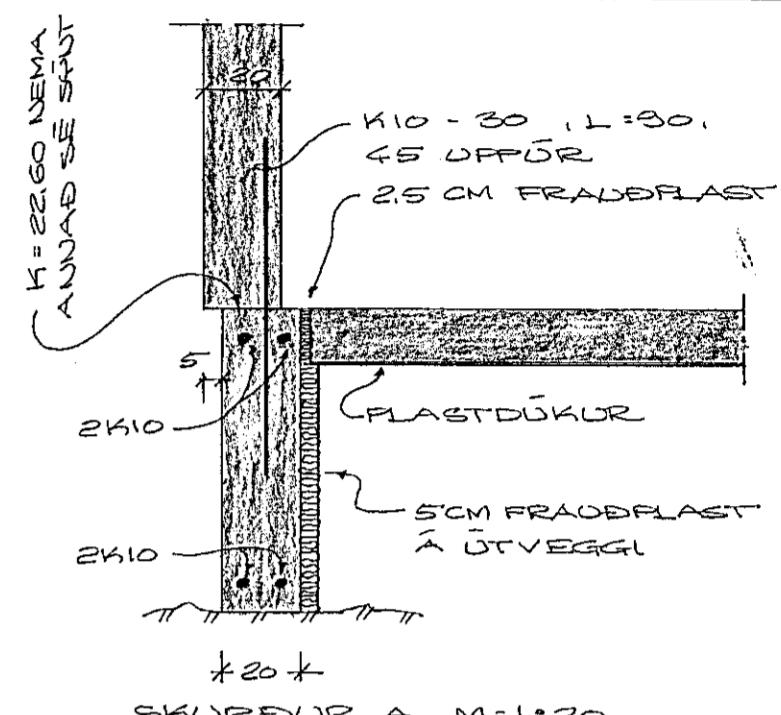


VESTURVANGUR NR. 5528

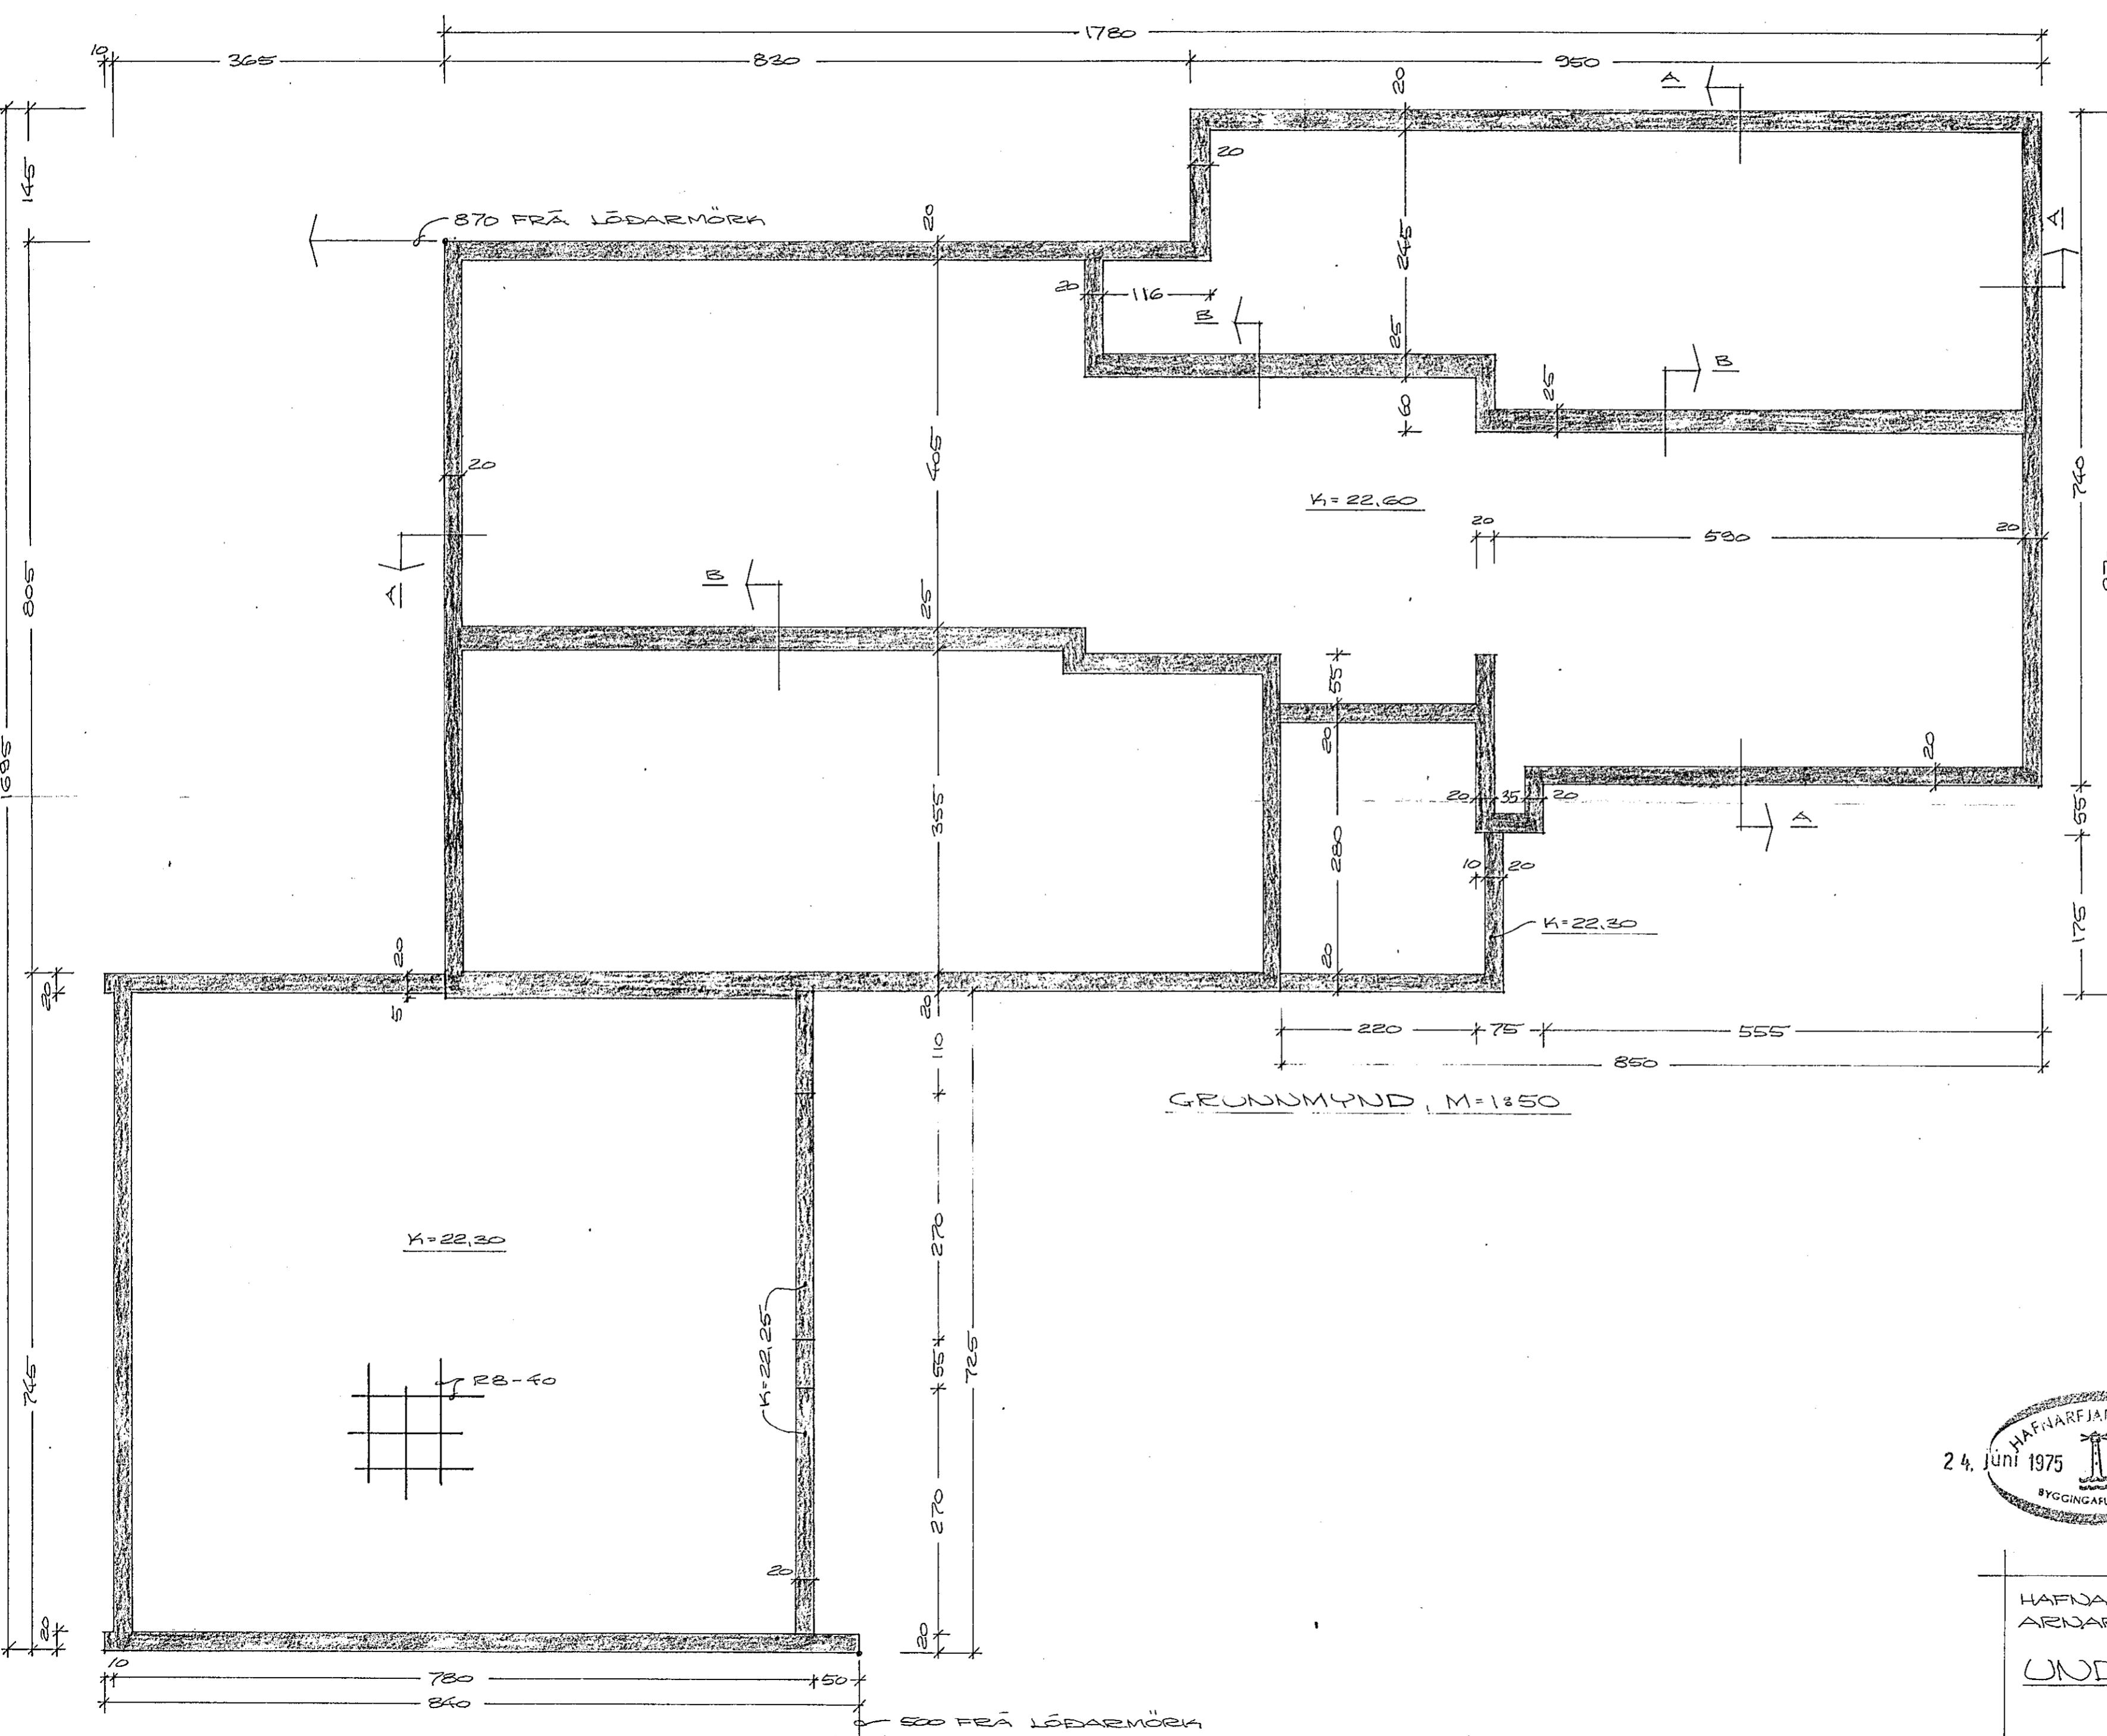

STEINSTEYPA : SIGO Í FLJÓTAÐI
PLOTUM OG UNDIRSTÖÐUM.
BENDISTÄL : R = SLETT STÄL,
K = KAMBLSTÄL, SÍMINN = 4000 kg/cm².
UNDIRSTÖÐUR SKULLA NÁ MINNST 1,20M HIBUR FÝRIR JARNEVÆRTFIRBOÐ
VID VEGGI, NEMA FÖST KLOPP SE
OFAR EDA TRYGGET SE. AD FROST-
DENDELA Í GRUNNI RAKKI EKKI
UNDIRSTÖÐUM. PER SKULL ALDREI
GANGA SKEMUR EN 30 CM HIBUR
FÝRIR NEDRI BRÚS BOTNAPLOTU.
PER SKULL STANDA Á TRALSTUM
JARNEVÆGI.

FLJÓTAÐI PLOTUR : FJARLÆGJA
SKAL ALLAN LAÐSAN JARNEVÆRT
MINNST 60 CM UNDIR PLOTU. RUAPPA
SKAL BOTNINN VEL MED VELRÖPPI OG
FALLA SIDAN MED GODRI MÖL.
FALLINGU SKAL RUAPPA MED VEL-
RÖPPI.

JARN Í EFRI OG NEDRI BRÚN
SOKKILA SKULLA BERGD AMK. 50 CM
FÝRIR HORU.

ÁLAG Á GRUNDI ER MEIST 2,0kg/cm²
PLOTUPPKAT I TEGL = 14 cm.
PLOTUPPKAT I BILSKUR = 16 cm.

24. Júní 1975

HAFNARFJARDAR
BYGGINGAFULLTRÚNN

HAFNARFJARDAR Í MAI 1975
ARNARHRAUNI 47, 50587

UNDIRSTÖDUR

Agnar Magnússon, MFI