Snið A-A, m=1:20.

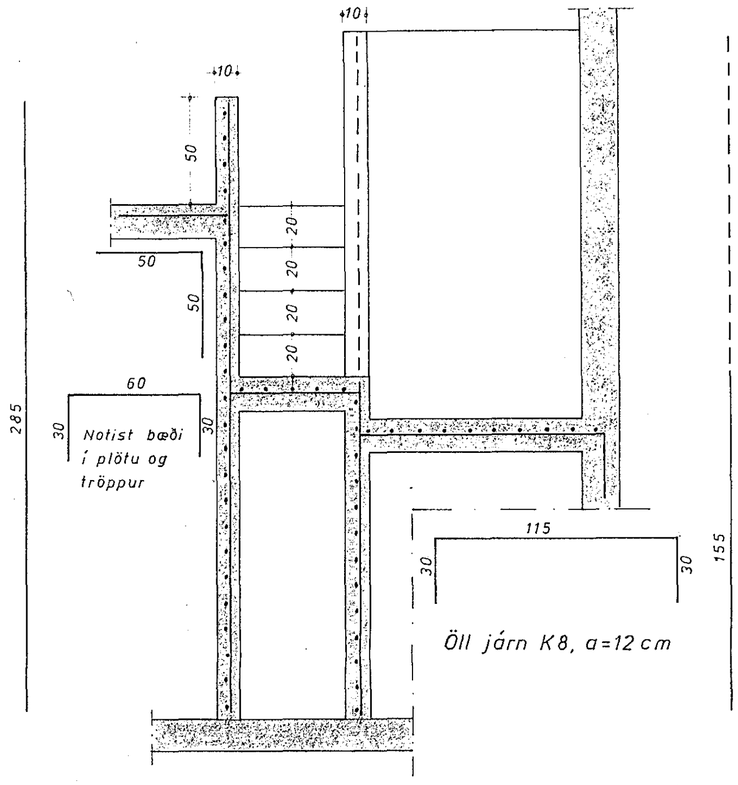

Snið C-C, m=1:20.

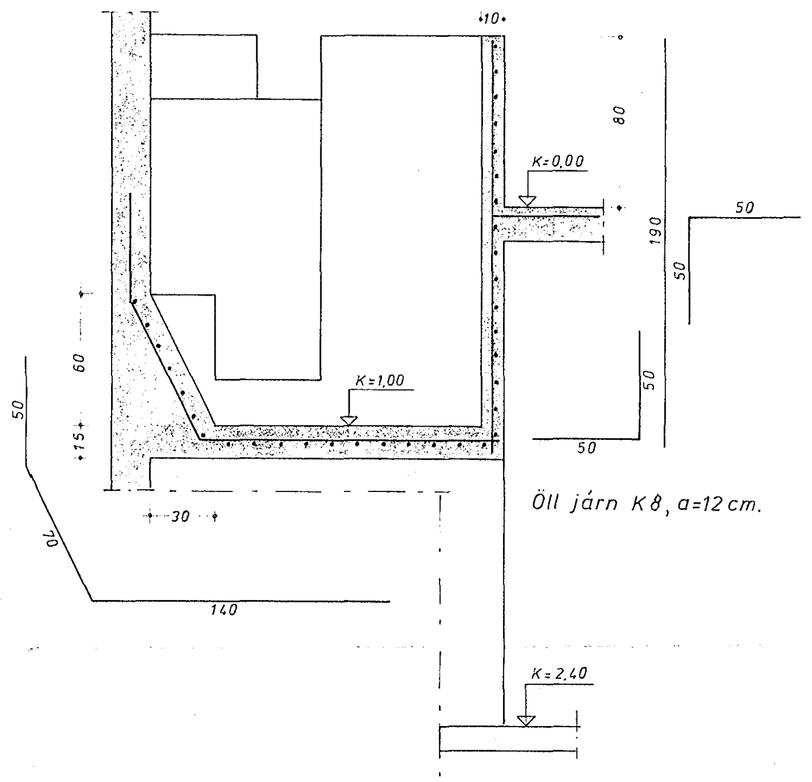

Snið B-B, m=1:20.

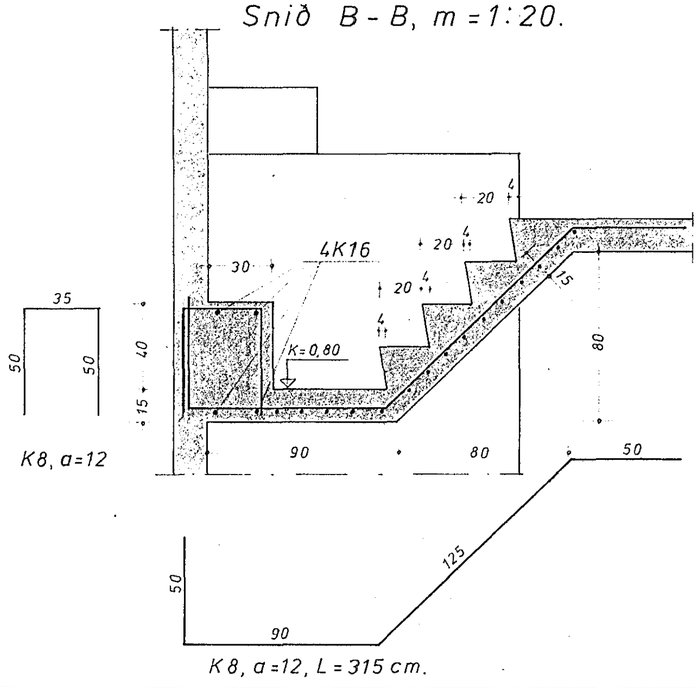

Deili 1, m=1:20.

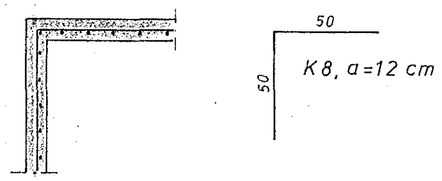

Deili 2, m=1:20.

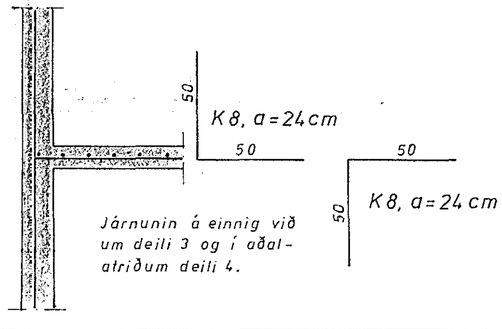

Járnunin á einnig við um deili 3 og í aðalatriðum deili 4.

Grunnmynd, m=1:50.

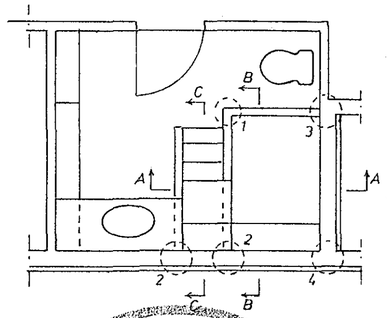

30. ág. 1975

HAFNARFJARÐARBÆR BYGGINGAFULLTRÚINN

HAGVERK VERKFRÆÐISTOFA BANKASTRÆTI 11 SÍMI 26011	Hannað	B.J.
	Teiknað	K.J. 07.
	Yfirfarið	25.8. '75.
Verkefni Vesturvangur 605 G	Mælikvarði	1:20; 1:50.
Járnalögn; baðherbergi.	Teikning nr.	74041 – 13
	Undirskrift	